



ที่ สบ ๗๒๗๐๑/๒๖๖

ที่ทำการองค์การบริหารส่วนตำบลวังม่วง
๒๓ หมู่ ๕ ตำบลวังม่วง อำเภอวังม่วง
จังหวัดสระบุรี ๑๘๒๒๐

๘ เมษายน ๒๕๖๔

เรื่อง ขอส่งเอกสารการใช้จ่ายเงินสะสม ครั้งที่ ๒ (เปลี่ยนแปลงคำชี้แจง) ประจำปีงบประมาณ
พ.ศ. ๒๕๖๔

เรียน นายอำเภอวังม่วง

สิ่งที่ส่งมาด้วย	๑. เอกสารประกอบการใช้จ่ายเงินสะสมครั้งที่ ๒	จำนวน ๑ เล่ม
	๒. แบบสรุปราคากลางงานก่อสร้าง	จำนวน ๑ ชุด
	๓. รายงานการประชุมสภา อบต.วังม่วง	จำนวน ๑ ชุด

ด้วยองค์การบริหารส่วนตำบลวังม่วง ได้เปิดประชุมสภาองค์การบริหารส่วนตำบลวังม่วง สมัยประชุมสมัยสามัญ สมัยที่ ๑ ประจำปี พ.ศ.๒๕๖๔ เมื่อวันที่ ๕ เมษายน พ.ศ. ๒๕๖๔ โดยครั้งนี้ ได้ดำเนินการแก้ไขเปลี่ยนแปลงคำชี้แจงการใช้จ่ายเงินสะสม ครั้งที่ ๒ โครงการก่อสร้างถนนคอนกรีตเสริมเหล็ก (กลุ่มบ้านนางละมัย เกตสว่าง) หมู่ที่ ๑๕ รายละเอียดปรากฏตามเอกสารที่ส่งมาพร้อมนี้

จึงเรียนมาเพื่อโปรดทราบ

ขอแสดงความนับถือ

(นายมานะชัย สุนันตา)

นายกองค์การบริหารส่วนตำบลวังม่วง

สำนักปลัด

โทร. ๐-๓๖๗๓๐-๖๙๑

โทรสาร. ๐-๓๖๗๓๐-๖๙๑

“ชื่อสัตย์ สุจริต มุ่งผลสัมฤทธิ์ของงาน ยึดมั่นมาตรฐาน บริการด้วยความเป็นธรรม”



ประกาศองค์การบริหารส่วนตำบลวังม่วง
เรื่อง การใช้จ่ายเงินสะสม ครั้งที่ ๒ (เปลี่ยนแปลงคำชี้แจง)
ประจำปีงบประมาณ พ.ศ. ๒๕๖๔

อาศัยอำนาจตามระเบียบกระทรวงมหาดไทย ว่าด้วยวิธีการงบประมาณขององค์กรปกครองส่วนท้องถิ่น พ.ศ. ๒๕๖๓ ข้อ ๒๙ ประกอบกับมติที่ประชุมสภาองค์การบริหารส่วนตำบลวังม่วง พิจารณออนุมัติการใช้จ่ายเงินสะสม ในสมัยประชุมสมัยสามัญ สมัยที่ ๑ ประจำปี พ.ศ. ๒๕๖๔ เมื่อวันที่ ๕ เมษายน พ.ศ. ๒๕๖๔

ในการนี้องค์การบริหารส่วนตำบลวังม่วง จึงขอประกาศให้ประชาชนทราบ เรื่อง การใช้จ่ายเงินสะสม ตลอดจนรายละเอียดต่าง ๆ ของงบประมาณประกอบการใช้จ่ายเงินสะสม ครั้งที่ ๒ (เปลี่ยนแปลงคำชี้แจง) ประจำปีงบประมาณ พ.ศ. ๒๕๖๔ รายละเอียดปรากฏตามเอกสารแนบท้ายประกาศฉบับนี้ จึงขอประกาศให้ทราบโดยทั่วกัน

ประกาศ ณ วันที่ ๕ เมษายน พ.ศ. ๒๕๖๔

(นายมานะชัย สุนันดา)

นายกองค์การบริหารส่วนตำบลวังม่วง



การใช้จ่ายเงินสะสม
ครั้งที่ ๒
(เปลี่ยนแปลงคำชี้แจง)
ประจำปีงบประมาณ
พ.ศ. ๒๕๖๔

องค์การบริหารส่วนตำบลวังม่วง
อำเภอวังม่วง จังหวัดสระบุรี

สารบัญ

เอกสารประกอบการใช้จ่ายเงินสะสม ครั้งที่ ๒ (เปลี่ยนแปลงคำชี้แจง)
ประจำปีงบประมาณ พ.ศ. ๒๕๖๔
ขององค์การบริหารส่วนตำบลวังม่วง

เรื่อง	หน้า
๑. คำแถลงงบประมาณการใช้จ่ายเงินสะสม	ก
๒. การใช้จ่ายเงินสะสมของ อบต.วังม่วง	ข
๓. คำชี้แจงรายละเอียดประกอบการใช้จ่ายเงินสะสม	๑

คำแถลงงบประมาณ
ประกอบการใช้จ่ายเงินสะสม ครั้งที่ ๒ (เปลี่ยนแปลงคำชี้แจง)
ประจำปีงบประมาณ พ.ศ. ๒๕๖๔


เรียน สมาชิกสภาองค์การบริหารส่วนตำบลวังม่วง

ตามที่สมาชิกสภาองค์การบริหารส่วนตำบลวังม่วง ได้พิจารณาอนุมัติงบประมาณให้ใช้จ่ายเงินสะสม ครั้งที่ ๒ ประจำปีงบประมาณ พ.ศ. ๒๕๖๔ เมื่อวันที่ ๓ กุมภาพันธ์ พ.ศ. ๒๕๖๔ ไปแล้วนั้น

องค์การบริหารส่วนตำบลวังม่วง ได้ขอให้สำนักงานการปฏิรูปที่ดินจังหวัดสระบุรี (ส.ป.ก.สระบุรี) ตรวจสอบบริเวณที่จะทำการก่อสร้างถนนว่าอยู่ในเขตปฏิรูปที่ดิน ที่จำแนกฯ ป่าทำฤทธิ-ลำทองหลาง-ลำพญากลางแปลงที่ ๑ ตำแหน่งที่องค์การบริหารส่วนตำบลวังม่วง ให้ ส.ป.ก.สระบุรี ตรวจสอบ ตั้งแต่หลัก ก.ม. ๐+๐๐๐ ถึง ก.ม. ๐+๑๙๔ ได้มีการรังวัดกันเป็นทางสาธารณะตรวจสอบทางสาธารณะประโยชน์กว้าง ๓.๕๐ เมตร ก.ม. ๐+๑๙๔ ถึง ก.ม. ๐+๒๕๔ อยู่ในที่ดินแปลงเลขที่ ๑๒๐ ระบาย ระบาย ๕๒๓๘/๒๘๔๔ มีนายวรเทพ คำมี แจ้งการครอบครองและใช้ประโยชน์กับ ส.ป.ก. สระบุรี

ในการนี้องค์การบริหารส่วนตำบลวังม่วง จะปรับปรุงทางสาธารณะประโยชน์ หรือทำการก่อสร้างถนน ตั้งแต่ ก.ม. ๐+๐๐๐ ถึง ก.ม. ๐+๑๙๔ ที่ได้มีการรังวัดกันเป็นทางสาธารณะ จึงอยู่ในอำนาจหน้าที่ขององค์การบริหารส่วนตำบลวังม่วง ที่จะดำเนินการได้ในฐานะองค์กรปกครองส่วนท้องถิ่น ตามพระราชบัญญัติลักษณะปกครองท้องที่ พ.ศ. ๒๕๔๗ แต่การปรับปรุงทางสาธารณะดังกล่าว ต้องไม่ใช่เนื้อที่เพิ่มขึ้นจนรุกล้ำที่ดินของ ส.ป.ก. ส่วน หลัก ก.ม. ๐+๑๙๔ ถึง ก.ม. ๒๕๔ อยู่ในแปลงที่ดินเลขที่ ๑๒๐ ระบาย ระบาย ๕๒๓๘/๒๘๔๔ มีนายวรเทพ คำมี ครอบครองและได้ยื่นคำขอเข้าทำประโยชน์ที่ดิน อยู่ระหว่างขั้นตอนที่ ส.ป.ก.สระบุรี ดำเนินการจัดที่ดินให้แก่นายวรเทพ คำมี หากองค์การบริหารส่วนตำบลวังม่วง ประสงค์จะใช้ที่ดินที่นายวรเทพ คำมี ครอบครองฯ จะต้องขอใช้ที่ดินกับ ส.ป.ก. ตามระเบียบคณะกรรมการปฏิรูปที่ดินเพื่อเกษตรกรรม ว่าด้วยการมอบหมายให้เลขาธิการสำนักงานปฏิรูปที่ดินเพื่อการเกษตรกรรมพิจารณาอนุญาตการใช้ที่ดินเพื่อกิจการสาธารณูปโภคและกิจการอื่นๆ ในเขตปฏิรูปที่ดิน พ.ศ. ๒๕๓๖ รายละเอียดตามหนังสือสำนักงานการปฏิรูปที่ดินจังหวัดสระบุรี ที่ สป ๐๐๑๑.๔/๑๙๔ ลงวันที่ ๑๗ กุมภาพันธ์ ๒๕๖๔

(ลงชื่อ)

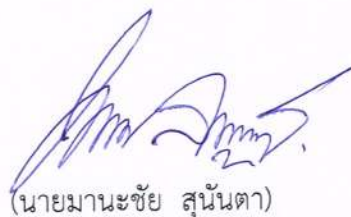

(นายมานะชัย สุนันดา)

นายกองค์การบริหารส่วนตำบลวังม่วง

**การใช้จ่ายเงินสะสม
ขององค์การบริหารส่วนตำบลวังม่วง
ครั้งที่ ๒ (เปลี่ยนแปลงคำชี้แจง)
ประจำปีงบประมาณ พ.ศ. ๒๕๖๔**

ตามที่สมาชิกสภาองค์การบริหารส่วนตำบลวังม่วง ได้พิจารณาอนุมัติงบประมาณให้ใช้จ่ายเงินสะสม ครั้งที่ ๒ ประจำปีงบประมาณ พ.ศ. ๒๕๖๔ เมื่อวันที่ ๓ กุมภาพันธ์ พ.ศ. ๒๕๖๔ ได้พิจารณาอนุมัติโครงการก่อสร้างถนนคอนกรีตเสริมเหล็ก (กลุ่มบ้านนางละมัย เกตสว่าง) หมู่ที่ ๑๕ ไปแล้วนั้น

ฉะนั้น อาศัยอำนาจตามระเบียบกระทรวงมหาดไทย ว่าด้วยวิธีการงบประมาณขององค์การปกครองส่วนท้องถิ่น พ.ศ. ๒๕๖๓ ข้อ ๒๙ การแก้ไขเปลี่ยนแปลงคำชี้แจงงบประมาณรายจ่ายในงบลงทุน ที่ทำให้ลักษณะ ปริมาณ คุณภาพเปลี่ยน หรือเปลี่ยนแปลงสถานที่ก่อสร้าง ให้เป็นอำนาจอนุมัติของสภาท้องถิ่น

การใช้จ่ายเงินสะสมให้ถือปฏิบัติตามระเบียบคำสั่งของกระทรวงมหาดไทยโดยเคร่งครัด ประหยัดและรอบคอบ และให้นายกององค์การบริหารส่วนตำบลปฏิบัติการเบิกจ่ายเงินที่ได้รับอนุมัติให้เป็นไปตามระเบียบการเบิกจ่ายเงินขององค์การบริหารส่วนตำบล

-อนุมัติ

(ลงชื่อ).....

(นายประเทือง มานะกุล)

ประธานสภาองค์การบริหารส่วนตำบลวังม่วง

-อนุมัติ

(ลงชื่อ).....

(นายมานะชัย สุนันตา)

นายกองค์การบริหารส่วนตำบลวังม่วง

รายละเอียดงบประมาณการใช้จ่ายเงินสะสม
ครั้งที่ ๒ ประจำปีงบประมาณ พ.ศ. ๒๕๖๔ (เปลี่ยนแปลงคำชี้แจง)
ขององค์การบริหารส่วนตำบลวังม่วง
อำเภอวังม่วง จังหวัดสระบุรี
หน่วยงาน กองช่าง

แผนงานเคหะและชุมชน

งานไฟฟ้าถนน	รวม ๓๕๑,๔๐๐.๐๐ บาท
งบลงทุน	รวม ๓๕๑,๔๐๐.๐๐ บาท
หมวดค่าครุภัณฑ์ ที่ดินและสิ่งก่อสร้าง	รวม ๓๕๑,๔๐๐.๐๐ บาท
<u>ค่าที่ดินและสิ่งก่อสร้าง</u>	รวม ๓๕๑,๔๐๐.๐๐ บาท

๑.๑ ประเภทค่าก่อสร้างสิ่งสาธารณูปโภค จำนวน ๓๕๑,๔๐๐.๐๐ บาท แยกเป็น

- ๑.) โครงการก่อสร้างถนนคอนกรีตเสริมเหล็ก (กลุ่มบ้านนางละม้าย เกตสว่าง) หมู่ที่ ๑๕
ลักษณะงาน ผิวจราจรคอนกรีต ขนาดกว้างเฉลี่ย ๓.๐๐ เมตร ยาวไม่น้อยกว่า ๑๙๔
เมตร หนาเฉลี่ย ๐.๑๕ เมตร หรือมีพื้นที่ผิวจราจรคอนกรีตรวมไม่น้อยกว่า ๕๘๒
ตารางเมตร จำนวนเงิน ๓๕๑,๔๐๐ บาท
ปรากฏอยู่ในแผนพัฒนาท้องถิ่น (พ.ศ. ๒๕๖๑-๒๕๖๕) เพิ่มเติม ครั้งที่ ๔
ประจำปี พ.ศ. ๒๕๖๓ ลำดับที่ ๙ หน้าที่ ๑๓

(ลงชื่อ)



(นายโยธิน ปานช้าง)
ผู้อำนวยการกองช่าง

แบบสรุปราคากลางงานก่อสร้าง

ชื่อโครงการ/งานก่อสร้าง โครงการก่อสร้างถนนคอนกรีตเสริมเหล็ก (กลุ่มบ้านนางละมัย เขตสว่าง) หมู่ที่ 15
 สถานที่ก่อสร้าง หมู่ที่ 15 บ้านท่าหนึ่ง ต.วังม่วง อ.วังม่วง จ.สระบุรี
 แบบเลขที่
 หน่วยงานเจ้าของโครงการ/งานก่อสร้าง องค์การบริหารส่วนตำบลวังม่วง
 แบบ ปร.4 และ ปร.5 ที่แนบ มีจำนวน 1 ชุด
 คำนวณราคากลาง เมื่อวันที่

หน่วย : บาท

ลำดับ	รายการ	ราคาต่อตาราง	หน่วยวัด
1	กลุ่มงาน/งานก่อสร้างอาคาร	351,462.19	
2	กลุ่มงาน/งานก่อสร้างทาง		
3	กลุ่มงาน/งานก่อสร้างสะพานและท่อเหลี่ยม		
4	กลุ่มงาน/งานก่อสร้างชลประทาน		
	ฯลฯ.....		
สรุป	รวมค่าก่อสร้างทั้งโครงการ/งานก่อสร้าง	351,462.19	
	ราคากลาง	351,400.00	
	(สามแสนห้าหมื่นหนึ่งพันสี่ร้อยบาทถ้วน)		

.....ผู้ประมาณการ

(นายโยธิน ปานช้าง)

ผอ.กองช่าง

ส.ต.ท.....เห็นชอบ

(สิริศักดิ์ หอมรื่น)

ปลัด อบต.วังม่วง

.....อนุมัติ

(นายมานะชัย สุนันทา)

นายก อบต.วังม่วง

แบบสรุปค่าก่อสร้าง

กลุ่มงาน/งาน งานก่อสร้างอาคาร
 ชื่อโครงการ/งานก่อสร้าง โครงการก่อสร้างถนนคอนกรีตเสริมเหล็ก (กลุ่มบ้านนางละมัย เกตุสว่าง) หมู่ที่ 15
 สถานที่ก่อสร้าง หมู่ที่ 15 บ้านท่าหนึ่ง ต.วังม่วง อ.วังม่วง จ.สระบุรี
 แบบเลขที่
 หน่วยงานเจ้าของโครงการ/งานก่อสร้าง องค์การบริหารส่วนตำบลวังม่วง
 แบบ ปร.4 ที่แนบ มีจำนวน 1 หน้า
 คำนวณราคากลาง เมื่อวันที่




หน่วย : บาท

ลำดับที่	รายการ	ตารางราคา	Factor F	ค่าก่อสร้าง	หมายเหตุ
1	งาน/กลุ่มงานก่อสร้างอาคาร	269,195.92	1.3056	351,462.19	
2	งาน/กลุ่มงานก่อสร้างทาง				
3	งาน/กลุ่มงานก่อสร้างสะพานและท่อเหลี่ยม				
4	งาน/กลุ่มงานก่อสร้างชลประทาน				
	 ฯลฯ				
	เงื่อนไขการใช้ตาราง Factor F				
	เงินล่วงหน้าจ่าย 0 %				
	เงินประกันผลงานหัก 0 %				
	ดอกเบี้ยเงินกู้ 5 %				
	ค่าภาษีมูลค่าเพิ่ม 7 %				
	ป้ายโครงการ ป้าย				
รวมค่าก่อสร้าง				351,462.19	

ขนาดหรือพื้นที่	จำนวน	582.00	ตร.ม.	เฉลี่ย	603.89	บาท/ตร.ม.
-----------------	-------	--------	-------	--------	--------	-----------

แบบมาตรฐานก่อสร้าง ถนนค.ส.ล.

องค์การบริหารส่วนตำบลวังม่วง

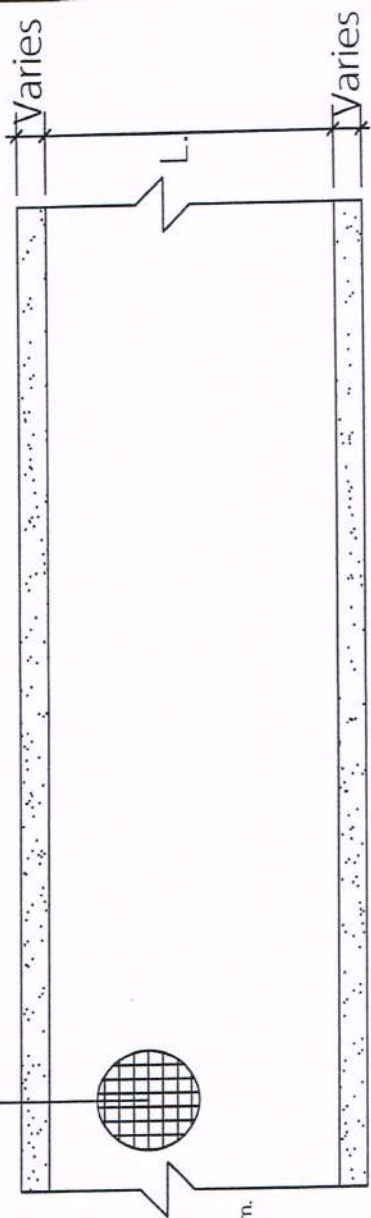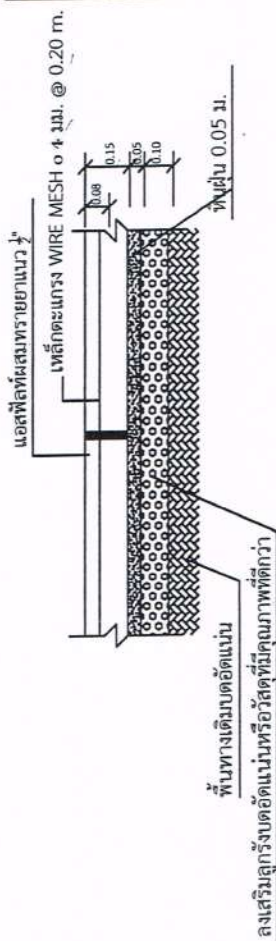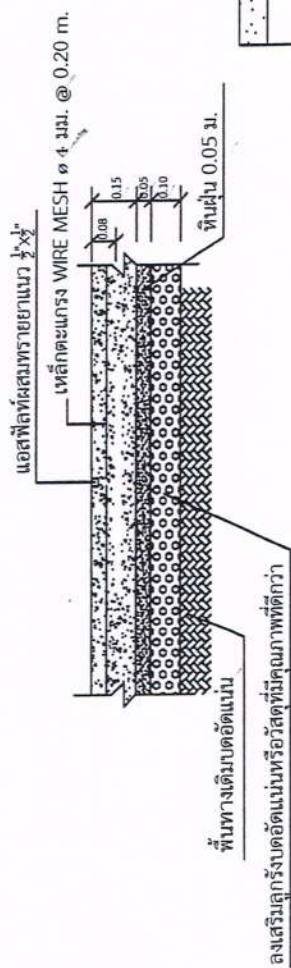


แผนการวางหลัก

หมายเหตุ -

- กำลังอัดคอนกรีตที่ 28 วัน จะต้องได้กำลังอัดไม่น้อยกว่า 280 ksc ปริมาณซีเมนต์ ต้องไม่น้อยกว่า 350 กก./ลบ.ม.
- ก่อนดำเนินการต้องเสนอ Concrete Mix Design ต่อผู้จ้างโดยผ่านผู้ควบคุมงานและคณะกรรมการและขออนุมัติใช้งานก่อสร้าง
- การตรวจสอบจำเป็นต้องมีผลทดสอบลูกปูนที่อายุ 7 วัน ที่สามารถ รับกำลังได้เท่ากับกำลังอัดคอนกรีตที่อายุ 28 วัน จึงจะสามารถเปิดใช้งานได้
- การทดสอบค่ายุบตัวของคอนกรีต (Slump Test) คอนกรีตสำหรับงานทั่วไป
ค่ายุบตัวที่เหมาะสม 7.5 เซนติเมตร ± 2.5


องค์การบริหารส่วนตำบลอ่าวม่วง อำเภอวังม่วง จังหวัดสระบุรี	แบบมาตรฐานถนน คสล.	สถานที่ก่อสร้าง อ.วังม่วง อ.วังม่วง จ.สระบุรี	สำรวจ ออกแบบ ด้วง นายไธสง นาคตั้ง เอกองช่าง วิศวกรรมโยธา สม.10660	เห็นชอบ ส.ก.พ. (สฤติศักดิ์ หอมเย็น) ปลัด อบต.วังม่วง	อนุมัติ (นางสมานะชัย คุณัด) นายก อบต.วังม่วง	แบบแสดง /2558 มาตราส่วน 1:1000 ให้ใช้ดำเนินการก่อสร้างได้ทันที องค์การบริหารส่วนตำบลอ่าวม่วง อำเภอวังม่วง จังหวัดสระบุรี
--	---------------------------	--	--	---	---	---

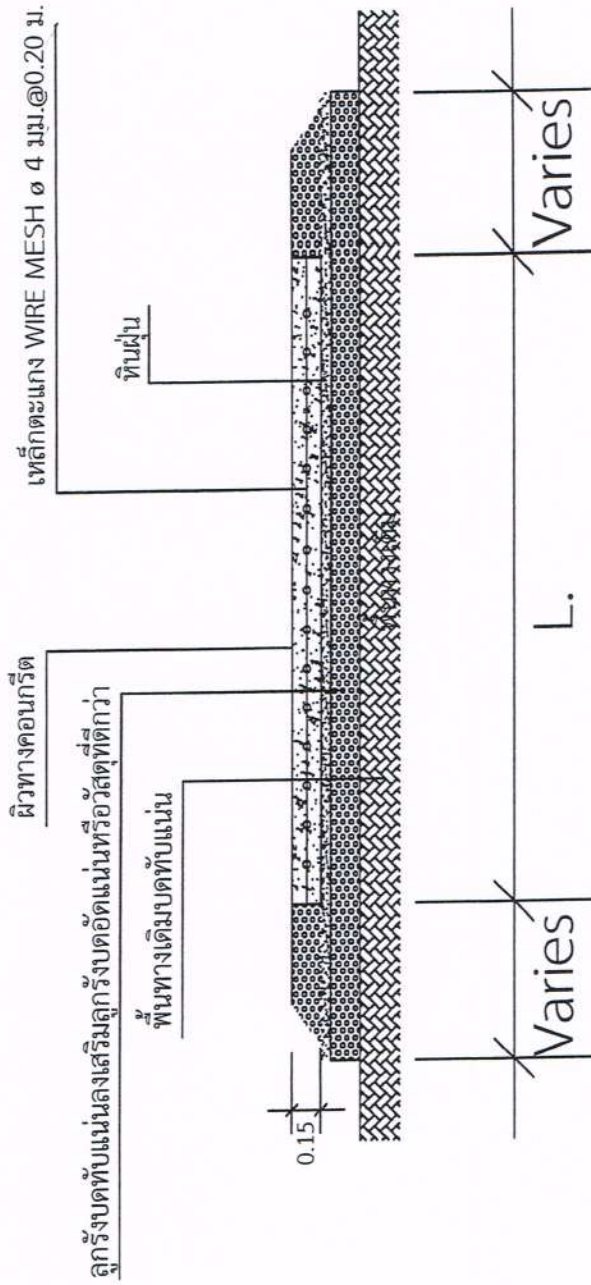

- หมายเหตุ -
- กำลังอัดคอนกรีตที่ 28 วัน จะต้องได้กำลังอัดไม่น้อยกว่า 280 ksc ปริมาณซีเมนต์ ต้องไม่น้อยกว่า 350 กก./ลบ.ม.
 - ก่อนดำเนินการต้องเสนอ Concrete Mix Design ต่อผู้ว่าจ้างโดยผ่านผู้ควบคุมงานและคณะกรรมการและขออนุญาตใช้งานก่อสร้าง
 - การตรวจรับงานได้ต้องมีผลทดสอบลูกปูนที่อายุ 7 วัน ที่สามารถ รับกำลังได้เท่ากับกำลังอัดคอนกรีตที่อายุ 28 วัน จึงจะสามารถเปิดใช้งานได้
 - การทดสอบค่ายุบตัวของคอนกรีต (Slump Test) *คอนกรีตสำหรับงานทั่วไป
 - ค่ายุบตัวที่เหมาะสม 7.5 เซนติเมตร ± 2.5

องค์การบริหารส่วนตำบลวัง อำเภอวัง จังหวัดสระบุรี	แบบมาตรฐานถนน คสล.	สถานที่ก่อสร้าง ต.วังม่วง อ.วังม่วง จ.สระบุรี	สำรวจ ออกแบบ ตรวจสอบ นายอินทร์ ปานช้าง ผอ.กองช่าง วิศวกรโยธา ชย.10660	เห็นชอบ ส.ค.ค. (สัสดี หมอแก้ว) ปลัด อบต.วังม่วง	อนุมัติ (นายมานะชัย สุนันดา) นายก อบต.วังม่วง	แบบแสดง	แบบเลขที่ /2558
							มาตราส่วน - ว/ด/ป.
							ให้เจ้าพนักงานที่ดินให้ขึ้น อยู่ใต้อำนาจบริหารของ อบต.

แบบป้ายมาตรฐานประชาชนสัมพันธ์งานก่อสร้าง

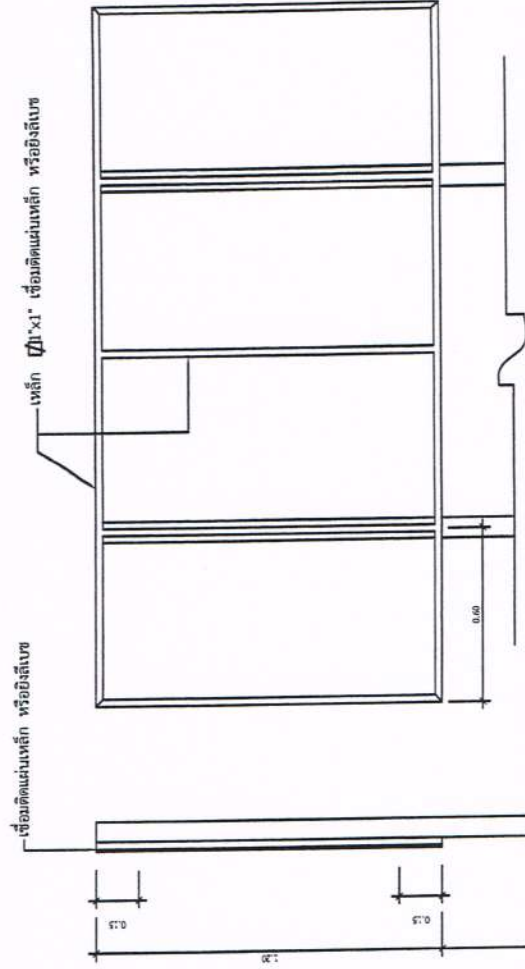

โครงสร้างเหล็ก 1: 20

องค์การบริหารส่วนตำบลหินซ้อ

โครงการ.....

ปริมาณงาน.....

งบประมาณ.....บาท

วันเริ่มสัญญา.....วันสิ้นสุดสัญญา.....


ผู้รับจ้าง.....

ผู้ควบคุมงาน.....

ประธานกรรมการ.....

กรรมการ.....

กรรมการ.....

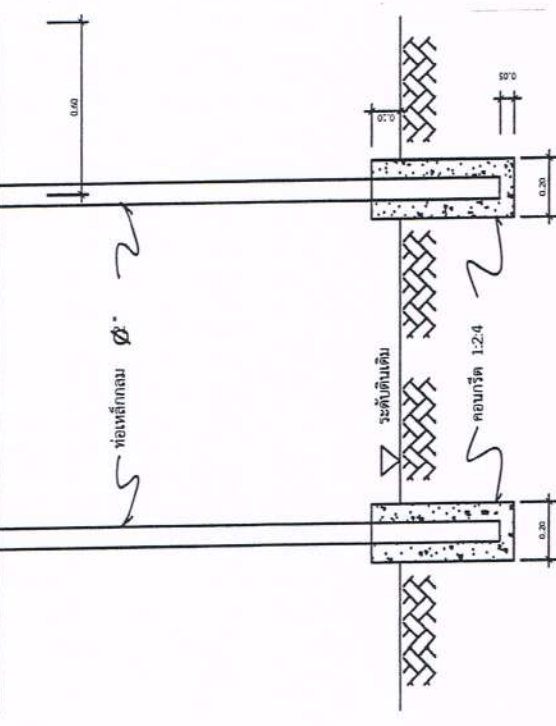

รูปด้านหน้า 1: 20

รายการประกอบแบบ

1. เสา ป้ายเหล็กสี่เหลี่ยม สองด้าน ใช้สแตนเลส
2. ตัวหนังสือ สีขาว
3. ขนาคัดหัวหนังสือ กำหนดส่วนความเหมาะสมกับความหนาแน่นที่กำหนด
4. แผ่นเหล็กขนาด กว้าง 1.20 เมตร ยาว 2.40 เมตร

หมายเหตุ

- จุดติดตั้งป้ายตามความเหมาะสมในพื้นที่ที่สามารถมองเห็นได้ชัดเจน
- ก่อนหาติดตั้งให้ทำสีกันสนิมก่อน 2 ครั้ง

รูปด้านข้าง 1: 20

องค์การบริหารส่วนตำบลเลี้ยววัง อำเภอวังม่วง จังหวัดสระบุรี	แบบมาตรฐานถนน คลส.	สถานที่ก่อสร้าง ต.วังม่วง อ.วังม่วง จ.สระบุรี	สำรวจ ออกแบบ ตรวจสอบ นายอินทร์ ปานช้าง ผอ.กองช่าง วิศกรโยธา สบ.10660	เห็นชอบ ส.ส.ท. (สว.ค.ค. พม.ร.บ.) ปลัด อบต.วังม่วง	อนุมัติ (นายสมานะชัย สุนันทา) นายก อบต.วังม่วง	แบบแสดง	แบบเลขที่ มาตรฐาน ว/ด/ป.

ให้ใช้สำหรับงานก่อสร้างเท่านั้น
อย่าใช้สำหรับงานส่วนงานอื่น

ภาคผนวก



บันทึกข้อความ

ส่วน กองช่าง องค์การบริหารส่วนตำบลวังม่วง โทร. ๐-๓๖๗๓-๐๖๙๑

ที่ สบ ๗๒๗๐๓ /๑๕๑

วันที่ ๑๗ มีนาคม ๒๕๖๔

เรื่อง ขออนุมัติแก้ไขเปลี่ยนแปลงคำชี้แจงงบประมาณ

เรียน นายกองค์การบริหารส่วนตำบลวังม่วง

สิ่งที่ส่งมาด้วย ๑.หนังสือสปก.สระบุรี

จำนวน ๑ ฉบับ

๒.รูปแบบรายการงานก่อสร้าง

จำนวน ๑ ฉบับ

๓.ปร.๔ ปร.๕ ปร.๖

จำนวน ๑ ฉบับ

เรื่องเดิม

ตามที่สภาองค์การบริหารส่วนตำบลวังม่วง ได้มีมติอนุมัติให้ใช้จ่ายเงินสะสม ครั้งที่ ๒ ประจำปีงบประมาณ พ.ศ. ๒๕๖๔ สมัยวิสามัญ สมัยที่ ๑ ครั้งที่ ๑ ประจำปี ๒๕๖๔ เมื่อวันที่ ๓ กุมภาพันธ์ พ.ศ. ๒๕๖๔ รายการ ๑.โครงการก่อสร้างถนนคอนกรีตเสริมเหล็ก (กลุ่มบ้านนางละมัย เกตสว่าง) หมู่ที่ ๑๕ อำเภอวังม่วง จังหวัดสระบุรี เป็นจำนวนเงิน ๓๖๒,๓๐๐ บาท (-สามแสนหกหมื่นสองพันสามร้อยบาทถ้วน-) และตามหนังสือ สำนักงานปฏิรูปที่ดินจังหวัดสระบุรี ที่ สบ ๐๐๑๑.๔/๑๙๔ ลงวันที่ ๑๗ กุมภาพันธ์ ๒๕๖๔ เรื่องผลการตรวจสอบทางสาธารณะประโยชน์ในเขตปฏิรูปที่ดิน ตามรายละเอียดแนบท้าย นั้น

ข้อเท็จจริง

เนื่องจาก กองช่างองค์การบริหารส่วนตำบลวังม่วงจะขออนุมัติแก้ไขเปลี่ยนแปลงคำชี้แจง มีโครงการดังต่อไปนี้

๑. โครงการก่อสร้างถนนคอนกรีตเสริมเหล็ก (กลุ่มบ้านนางละมัย เกตสว่าง) หมู่ที่ ๑๕ จำนวน ๓๖๒,๓๐๐ บาท เพื่อจ่ายเป็นค่าทำผิวจราจรคอนกรีต ขนาดกว้างเฉลี่ย ๓.๐๐ เมตร ยาวไม่น้อยกว่า ๒๐๐ เมตร หนาเฉลี่ย ๐.๑๕ เมตร หรือมีพื้นที่ผิวจราจรคอนกรีตรวมไม่น้อยกว่า ๖๐๐ ตารางเมตร (ตามแบบกองช่าง องค์การบริหารส่วนตำบลวังม่วง) แก้ไขเปลี่ยนแปลงเป็น ๑.โครงการก่อสร้างถนนคอนกรีตเสริมเหล็ก (กลุ่มบ้านนางละมัย เกตสว่าง) หมู่ที่ ๑๕ จำนวน ๓๕๑,๔๐๐ บาท เพื่อจ่ายเป็นค่าทำผิวจราจรคอนกรีต ขนาดกว้างเฉลี่ย ๓.๐๐ เมตร ยาวไม่น้อยกว่า ๑๙๔ เมตร หนาเฉลี่ย ๐.๑๕ เมตร หรือมีพื้นที่ผิวจราจรคอนกรีตรวมไม่น้อยกว่า ๕๘๒ ตารางเมตร (ตามแบบกองช่างองค์การบริหารส่วนตำบลวังม่วง)

ข้อเสนอแนะ

เห็นควรให้สภาองค์การบริหารส่วนตำบลวังม่วง พิจารณออนุมัติ ตามระเบียบกระทรวงมหาดไทย ว่าด้วยวิธีการงบประมาณ ขององค์การปกครองส่วนท้องถิ่น พ.ศ. ๒๕๖๓ หมวด ๔ ข้อ ๒๙ กรแก้ไขเปลี่ยนแปลงคำชี้แจงงบประมาณรายจ่ายในงบลงทุน ที่ทำให้ลักษณะปริมาณ คุณภาพเปลี่ยน หรือเปลี่ยนแปลงสถานที่ก่อสร้าง ให้เป็นอำนาจอนุมัติของสภาท้องถิ่น

จึงเรียนมาเพื่อโปรดอนุมัติ

ลงชื่อ.....ผู้รายงาน

(นางสาวกรภัทร์ เรืองศรี)

เจ้าพนักงานธุรการปฏิบัติงาน

-ความเห็นผู้อำนวยการกองช่าง

.....

(นายโยธิน ปานช้าง)

ผู้อำนวยการกองช่าง

/คงามคิดเห็นปลัดองค์การบริหารส่วนตำบลวังม่วง.....

-ความเห็นปลัดองค์การบริหารส่วนตำบลวังม่วง

- 1. เห็นชอบ

สืบทอดวาท

(สิริศักดิ์ หอมรินทร์)

ปลัดองค์การบริหารส่วนตำบลวังม่วง

- คำสั่งนายกองค์การบริหารส่วนตำบลวังม่วง

- ๐๘๘

(นายมานะชัย สุนันทา)

นายกองค์การบริหารส่วนตำบลวังม่วง

9

ฉบับที่	46
วันที่	26 ก.พ. 64
ที่	สบ ๐๐๑๑.๔/๑๕๔



อบต.วังม่วง	
เลขที่รับ	717
วันที่	22 ก.พ. 2564
เวลา	—

สำนักงานการปฏิรูปที่ดินจังหวัดสระบุรี
ถนนพิชัยฯ ตำบลปากเพรียว
อำเภอเมือง จังหวัดสระบุรี ๑๘๐๐๐

๑๗/ กุมภาพันธ์ ๒๕๖๔

เรื่อง ผลการตรวจสอบทางสาธารณประโยชน์ในเขตปฏิรูปที่ดิน

เรียน นายกองค์การบริหารส่วนตำบลวังม่วง

อ้างถึง หนังสือองค์การบริหารส่วนตำบลวังม่วง ที่ สบ ๗๒๗๐๑/๑๐๔ ลงวันที่ ๘ กุมภาพันธ์ ๒๕๖๔

สิ่งที่ส่งมาด้วย แผนที่แสดงที่ตั้งที่ดินบริเวณก่อสร้างถนน

จำนวน ๑ แผ่น

ตามหนังสือองค์การบริหารส่วนตำบลวังม่วงที่อ้างถึง ได้ขอให้สำนักงานการปฏิรูปที่ดินจังหวัดสระบุรี (ส.ป.ก.สระบุรี) ตรวจสอบบริเวณที่จะทำการก่อสร้างถนน แต่ยังไม่ทราบเป็นพื้นที่สาธารณประโยชน์หรือไม่ ความละเอียดทราบแล้ว นั้น

ส.ป.ก.สระบุรี ขอเรียนว่าบริเวณที่จะทำการสร้างถนน อยู่ในเขตปฏิรูปที่ดิน ที่จำแนกป่าทำฤทธิ-ลำทองกลาง-ลำพญากลางแปลงที่ ๑ ตำแหน่งที่องค์การบริหารส่วนตำบลวังม่วง ให้ ส.ป.ก.สระบุรี ตรวจสอบ ตั้งแต่หลัก ก.ม. ๐+๐๐๐ ถึง ก.ม. ๐+๑๙๔ ได้มีการรังวัดกันเป็นทางสาธารณะตรวจสอบทางสาธารณะประโยชน์กว้าง ๓.๕๐ เมตร ก.ม.๐+๑๙๔ ถึง ก.ม.๐+๒๕๔ อยู่ในที่ดินแปลงเลขที่ ๑๒๐ ระบาย ระบาย ๕๒๓๘/๒๘๔๔ มีนายวรเทพ คำมี แจ้งการครอบครองและใช้ประโยชน์กับ ส.ป.ก.สระบุรี

ในการที่องค์การบริหารส่วนตำบลวังม่วง จะปรับปรุงทางสาธารณะประโยชน์ หรือทำการก่อสร้างถนน ตั้งแต่ ก.ม. ๐+๐๐๐ ถึง ก.ม. ๐+๑๙๔ ที่ได้มีการรังวัดกันเป็นทางสาธารณะ จึงอยู่ในอำนาจหน้าที่ของ องค์การบริหารส่วนตำบลวังม่วง ที่จะดำเนินการได้ในฐานะขององค์กรปกครองส่วนท้องถิ่น ตามพระราชบัญญัติลักษณะปกครองท้องที่ พ.ศ.๒๔๕๗ แต่การปรับปรุงทางสาธารณะดังกล่าวต้องไม่ใช้เนื้อที่เพิ่มขึ้นจนรุกล้ำที่ดินของ ส.ป.ก. ส่วน หลัก ก.ม.๐+๑๙๔ ถึง ก.ม.๐+๒๕๔ อยู่ในที่ดินแปลงเลขที่ ๑๒๐ ระบาย ระบาย ๕๒๓๘/๒๘๔๔ มีนายวรเทพ คำมี ครอบครองและได้ยื่นคำขอเข้าทำประโยชน์ในที่ดิน อยู่ระหว่างขั้นตอนที่ ส.ป.ก.สระบุรีดำเนินการจัดที่ดินให้แก่นายวรเทพ คำมี หากองค์การบริหารส่วนตำบลวังม่วง ประสงค์จะใช้ที่ดินที่นายวรเทพ คำมี ครอบครองฯ จะต้องขอใช้ที่ดินกับ ส.ป.ก. ตามระเบียบคณะกรรมการปฏิรูปที่ดินเพื่อ


นายโยธิน ปัทมา
ผู้อำนวยการกองช่าง

/เกษตรกรรม ว่าด้วยการมอบหมาย.....

เกษตรกรรม ว่าด้วยการมอบหมายให้เลขาธิการสำนักงานการปฏิรูปที่ดินเพื่อเกษตรกรรมพิจารณาอนุญาตการใช้ที่ดินเพื่อกิจการสาธารณูปโภคและกิจกรรมอื่นๆ ในเขตปฏิรูปที่ดิน พ.ศ. ๒๕๓๖

จึงเรียนมาเพื่อโปรดทราบ

ขอแสดงความนับถือ



(นางเนติกาพร ศรีประยูร)

นักวิชาการปฏิรูปที่ดินชำนาญการพิเศษ รักษาการแทน
ปฏิรูปที่ดินจังหวัดสุพรรณบุรี

เรียน นายกองเอกการบริหารส่วนตำบลวังม่วง

- เพื่อโปรดทราบ
- อำนวย ปฏิรูปที่ดิน จ.สุพรรณบุรี
แจ้ง ผลการตรวจสอบของสาธารณะประโยชน์ ในเขตปฏิรูปที่ดิน
- ยื่นเอกสาร ทราบ

กลุ่มกฎหมาย

โทร. ๐๘๘-๒๔๔๔๘๑๖

โทรสาร ๐๓๖-๗๑๐-๒๖๘

ไปรษณีย์อิเล็กทรอนิกส์

saraburi@agro.go.th


D
M
๔๔/๔/๖๖

- เสนอคณะกรรมการพิจารณาพื้นที่ของหน่วยงานราชการ
เพื่อใช้ สาธารณูปโภค


๔๔ ก.พ. ๖๔



๒๒ ก.พ. ๒๕๖๔




(นางสาวนพพร ศรีชัย)


รองปลัดองค์การบริหารส่วนตำบล

๔๔ ก.พ. ๖๔

- ทราบ

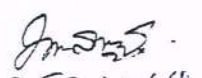
๔๔ ก.พ. ๖๔

แผนที่แสดงที่ตั้งที่ดิน
โครงการก่อสร้างถนนคอนกรีตเสริมเหล็ก(กลุ่มบ้านนางละมัย เกตสว่าง) หมู่ที่ ๑๕ ตำบลวังม่วง อำเภอวังม่วง จังหวัดสระบุรี

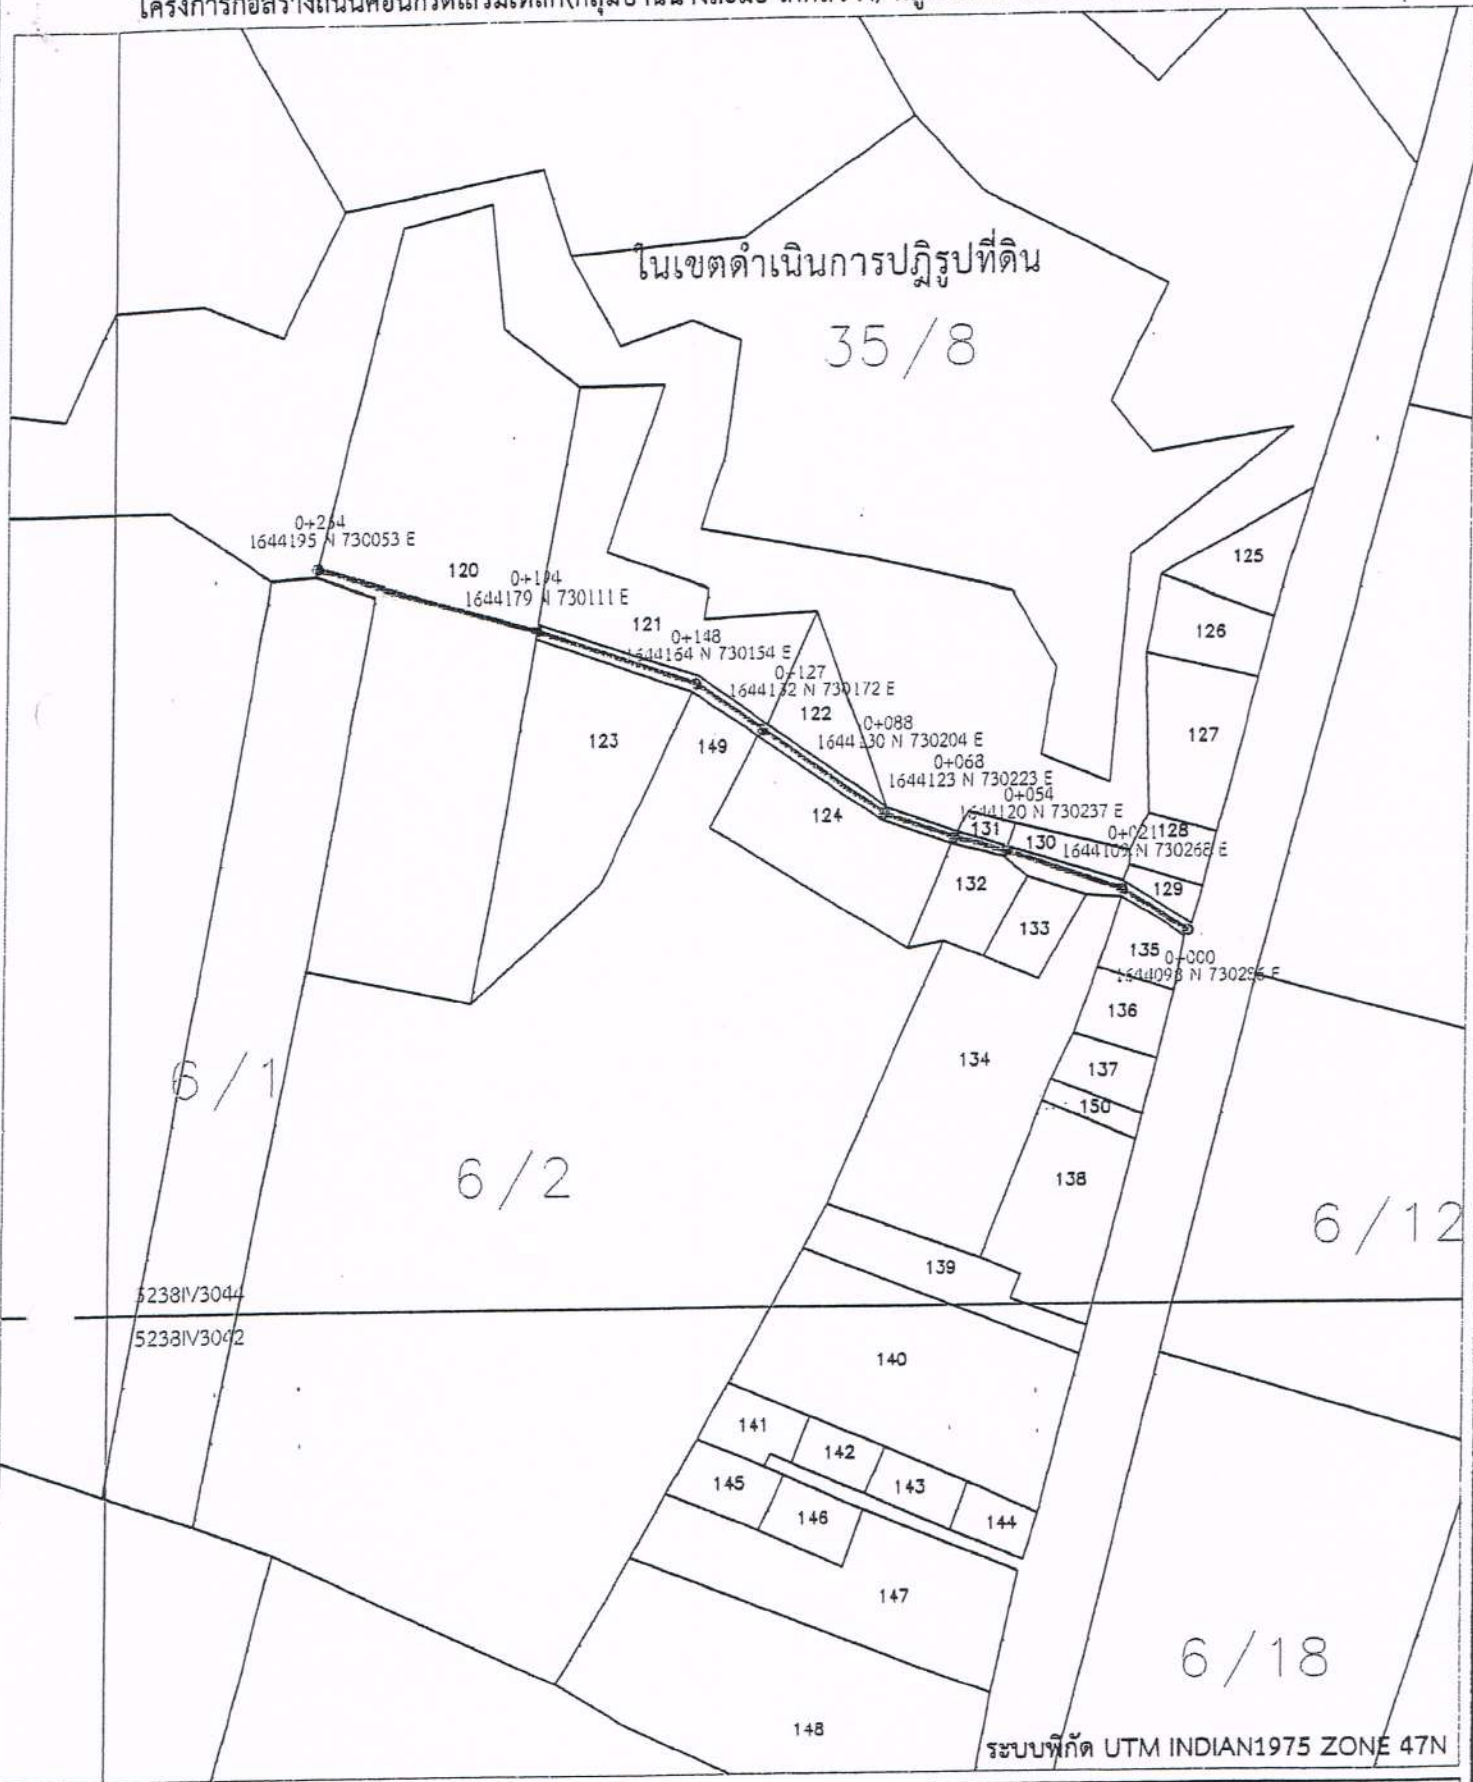

ผลการตรวจสอบ

1. อยู่ในเขตดำเนินการปฏิรูปที่ดิน ที่จำแนกป่าทำฤทธิ-ลำทองหลาง-ลำพญากลางแปลงที่ 1
2. ก.ม. 0+000 ถึง ก.ม. 0+194 รังวัดกันเป็นทางสาธารณประโยชน์ความกว้างประมาณ 3.5 เมตร
3. ก.ม. 0+194 ถึง ก.ม. 0+254 อยู่ในแปลงที่ดินเลขที่ 120 ระหว่าง 5238IV3044

ลงชื่อ ผู้ตรวจสอบ
(นายธนศ วิธูปนะมาศ)
นายช่างสำรวจปฏิบัติงาน



มาตราส่วน 1 : 2000

สัญลักษณ์

- เส้นแปลงที่ดิน ส.ป.ก.
- โครงการก่อสร้างถนนคอนกรีต
- เส้นแนวเขตปฏิรูปที่ดิน

รายงานการประชุมสภาองค์การบริหารส่วนตำบลวังม่วง

สมัยสามัญ สมัยที่ ๑ ประจำปี พ.ศ.๒๕๖๔

ในวันจันทร์ที่ ๕ เมษายน ๒๕๖๔ เวลา ๑๐.๐๐ น.

ณ ห้องประชุมองค์การบริหารส่วนตำบลวังม่วง อำเภอวังม่วง จังหวัดสระบุรี

ผู้มาประชุม (สมาชิก)

๑. นายประเทือง มานะกุล
๒. นายกรี แก่นสลุ
๓. นายประทุม เกษาแสง
๔. นายพื่อน ศรีวารี
๕. นางสมหมาย ขำสะอาด
๖. นายเจริญ ทิวาวรรณ
๗. นายสมบูรณ์ สุวรรณ
๘. นายสมบัติ กองนี้
๙. นายสุรศักดิ์ นิมประยูร
๑๐. นายประเสริฐ แผล่งหล้า
๑๑. นายสมยศ อ่อนน้อม
๑๒. นายสมชาย ยอดสุวรรณ
๑๓. นายเหลือ ช้องนอก
๑๔. นายสุวิษ สนนาค
๑๕. นายยนต์ ปาลวัฒน์
๑๖. นายสาทิพย์ ทรัพย์อินทร์
๑๗. นายพิชญ์ชญาะพงศ์ ขำอุปถัมภ์
๑๘. นายทองสุข หมวดแร่
๑๙. นายสมศักดิ์ ช้างเนียม
๒๐. นางสาวสุดใจ อ่ำสถาน
๒๑. นายจิราศักดิ์ ทิพย์มาตร
๒๒. นายเฉลิมพล เอี่ยมเพชรเพ็ง
๒๓. นายวัชรินทร์ เฉลิมวัฒน์
๒๔. นายบรรเลง ไชยสุวรรณ
๒๕. ส.ต.ท.ศิริศักดิ์ หอมริน

ประธานสภา (หมู่ที่ ๓)
รองประธานสภา (หมู่ที่ ๖)
ส.อบต. หมู่ที่ ๑
ส.อบต. หมู่ที่ ๒
ส.อบต. หมู่ที่ ๒
ส.อบต. หมู่ที่ ๔
ส.อบต. หมู่ที่ ๔
ส.อบต. หมู่ที่ ๕
ส.อบต. หมู่ที่ ๕
ส.อบต. หมู่ที่ ๗
ส.อบต. หมู่ที่ ๗
ส.อบต. หมู่ที่ ๘
ส.อบต. หมู่ที่ ๘
ส.อบต. หมู่ที่ ๙
ส.อบต. หมู่ที่ ๙
ส.อบต. หมู่ที่ ๑๐
ส.อบต. หมู่ที่ ๑๑
ส.อบต. หมู่ที่ ๑๒
ส.อบต. หมู่ที่ ๑๒
ส.อบต. หมู่ที่ ๑๔
ส.อบต. หมู่ที่ ๑๔
ส.อบต. หมู่ที่ ๑๖
ส.อบต. หมู่ที่ ๑๖
ส.อบต. หมู่ที่ ๑๗
ปลัดฯ/เลขานุการสภา

ผู้ลาประชุม

๑. นายสมนึก พันธุ์เดช
๒. นายสมชาย คล้ายเพชร
๓. นายธีรยุทธ กองเทพ

ส.อบต. หมู่ที่ ๑
ส.อบต. หมู่ที่ ๓
ส.อบต. หมู่ที่ ๑๐

ผู้ขาดประชุม

-ไม่มี

ผู้เข้าร่วมประชุม

- | | |
|--|-------------------------------------|
| ๑. นายมานะชัย สุนันตา | นายกองค์การบริหารส่วนตำบลวังม่วง |
| ๒. ว่าที่ ร.ต.จิโรจ บุญรามณรงค์ | รองนายกองค์การบริหารส่วนตำบลวังม่วง |
| ๓. นายประหยัด พัฒลม | รองนายกองค์การบริหารส่วนตำบลวังม่วง |
| ๔. นายสำเริงค์ ช่วยสัตว์ | ที่ปรึกษานายกฯ |
| ๕. นางสาวกิตติมาภรณ์ คงชาญแพทย์ หัวหน้าสำนักปลัด | |
| ๖. นางสาวสุวารี ว่องไพล | ผอ.กองคลัง |
| ๗. นางสาวรัตน์ ยศธิตักดิ์ | ผอ.กองการศึกษา |
| ๘. นางสาวสุภาวดี สังข์กลาง | นักจัดการงานทั่วไป |
| ๙. นางเพ็ญใจ แสงจำรูญ | ผช.ผญ.ม.๘ |
| ๑๐. นายวรเทพ คำมี | ผญ.ม.๑๕ |
| ๑๑. นายเนรมิตร เชียงศรี | กำนันตำบลวังม่วง |
| ๑๒. นายจัดตรงค์ วงศ์สุรินทร์ | ผญ.ม.๑๓ |
| ๑๓. นางสาวกัญญาภัทร รัศมี | ผช.จพง.ธุรการ |

เริ่มประชุมเวลา ๑๐.๑๕ น.

นายประเทือง มานะกุล ประธานสภาองค์การบริหารส่วนตำบลวังม่วง เป็นประธานการประชุม โดยมีสมาชิกสภาฯ เข้าร่วมประชุมจำนวน ๒๔ คน และผู้เข้าร่วมประชุมจำนวน ๑๔ คน เมื่อที่ประชุมพร้อมแล้วประธานในที่ประชุม จดรูป-เทียนพระรัตนตรัย แล้วสวดมนต์ไหว้พระ เพื่อความเป็นสิริมงคลและได้ดำเนินการประชุมตามระเบียบวาระการประชุม ดังนี้

ระเบียบวาระที่ ๑
ประธานสภาฯ

เรื่องที่ประธานแจ้งต่อที่ประชุมทราบ

-วาระที่ ๑ ในส่วนที่แจ้งต่อที่ประชุมทราบ มีรายละเอียดดังนี้

- ๑.เรื่อง โครงการฝึกอบรมการแปรรูปอาหาร (หลักสูตรการทำปลาตะเพียนแดดเดียวปลาสามปลาตะเพียน) ประจำปีงบประมาณ ๒๕๖๔ ในวันที่ ๘ เมษายน ๒๕๖๔ ณ ห้องประชุมองค์การบริหารส่วนตำบลวังม่วง จึงขอประชาสัมพันธ์ให้สมาชิกทุกท่านแจ้งประชาชนในชุมชนที่สนใจฝึกอบรมเพื่อนำไปประกอบอาชีพทราบต่อไป
- ๒.เรื่อง โครงการฝึกอบรมและศึกษาดูงานด้านการเกษตร “ตามรอยพระยุคลบาท : ปรัชญาเศรษฐกิจพอเพียง” เป็นการกระตุ้นและสร้างแรงบันดาลใจ ทำให้เกิดแนวคิดในการพัฒนาการทำเกษตรในชุมชนตำบลวังม่วง กระตุ้นให้ผู้นำชุมชนและหน่วยงานที่เกี่ยวข้องร่วมกันวางแผนพัฒนาด้านการเกษตรให้เป็นไปตามแนวทางปรัชญาของเศรษฐกิจพอเพียงของรัชกาลที่ ๙ กลุ่มเป้าหมายในการฝึกอบรมได้แก่ กลุ่มเกษตรกร กลุ่มวิสาหกิจชุมชน กลุ่มสตรี กลุ่มอาชีพต่างๆในตำบลวังม่วงในส่วนของวันที่จะไปศึกษาดูงาน ให้ทุกท่านประชาสัมพันธ์ให้ผู้สนใจรับทราบเข้าร่วม ส่วนกำหนดการรอเจ้าหน้าที่แจ้งเพื่อทราบอีกครั้ง

ที่ประชุม

-รับทราบ

ระเบียบวาระที่ ๒

รับรองรายงานการประชุมครั้งที่ผ่านมา

๒.๑ เรื่อง รับรองรายงานการประชุมสภา อบต.วังม่วง สมัยวิสามัญ สมัยที่ ๑ ประจำปี พ.ศ.๒๕๖๔ เมื่อวันที่ ๓ กุมภาพันธ์ พ.ศ.๒๕๖๔ (ครั้งที่ผ่านมา)

ประธานสภา

-การรับรองการรายงานการประชุมสภา อบต.วังม่วง สมัยวิสามัญ สมัยที่ ๑ ประจำปี พ.ศ. ๒๕๖๔ ในวันที่ ๓ กุมภาพันธ์ พ.ศ.๒๕๖๔ (ครั้งที่ผ่านมา) ตามที่ได้อ่านรายงานการประชุมเพื่อให้ทุกท่านได้ตรวจสอบเอกสารรายงานการประชุมที่แจกไปนั้นมียกข้อสงสัยจะแก้ไขเพิ่มเติมรายงานการประชุมหรือไม่

ที่ประชุม

- มีมติดังนี้

- | | |
|---------------------------------|----------------|
| ๑. เห็นชอบรับรองรายงานการประชุม | จำนวน ๒๒ เสียง |
| ๒. ไม่เห็นชอบ | จำนวน - เสียง |
| ๓. งดออกเสียง | จำนวน ๒ เสียง |

-ถือว่าที่ประชุมรับรองรายงานการประชุมครั้งที่ผ่านมา ด้วยจำนวน ๒๒ เสียง งดออกเสียง ๒ เสียง

ที่ประชุม

-รับทราบ

ระเบียบวาระที่ ๓

เรื่อง ที่เสนอให้ที่ประชุมพิจารณา

๓.๑ เรื่อง ขออนุมัติแก้ไขเปลี่ยนแปลงคำชี้แจงงบประมาณ

โครงการก่อสร้างถนนคอนกรีตเสริมเหล็ก (กลุ่มบ้านนางละมัย เกตสว่าง) หมู่ที่ ๑๕

ประธานสภา

- ขอเชิญฝ่ายบริหารชี้แจงรายละเอียดโครงการเพิ่มเติมเชิญครับ

นายมานะชัย สุนันตา

- ตามที่ สภาองค์การบริหารส่วนตำบลวังม่วง มีมติอนุมัติให้จ่ายเงินสะสม ครั้งที่ ๒ พ.ศ. ๒๕๖๔ สมัยวิสามัญ สมัยที่ ๑ ครั้งที่ ๑ ประจำปี ๒๕๖๔ เมื่อวันที่ ๓ กุมภาพันธ์ พ.ศ. ๒๕๖๔ ไปแล้วนั้น เนื่องจาก สำนักงานปฏิรูปที่ดินจังหวัดสระบุรีแจ้ง หนังสือที่ สป ๐๐๑๑.๔/๑๙๔ ลงวันที่ ๑๗ กุมภาพันธ์ ๒๕๖๔ เรื่อง ผลการตรวจสอบทางสาธารณะประโยชน์ในเขตปฏิรูปที่ดิน โดยองค์การบริหารส่วนตำบลวังม่วงขอให้ ส.ป.ก. จ.สระบุรี ตรวจสอบบริเวณที่จะทำการก่อสร้างถนน ตั้งแต่หลัก ก.ม. ๐+๐๐๐ ถึง ก.ม. ๐+๒๕๔ ว่าเป็นพื้นที่สาธารณะประโยชน์หรือไม่ ในการนี้ ส.ป.ก.จ.สระบุรี แจ้งว่ามีการรังวัดกันเป็นทางสาธารณะ ตั้งแต่หลัก ก.ม. ๐+๐๐๐ ถึง ก.ม. ๐+๑๙๔ จึงอยู่ในอำนาจหน้าที่ของ องค์การบริหารส่วนตำบลวังม่วงที่จะดำเนินการได้ในฐานขององค์กรปกครองส่วนท้องถิ่น แต่การปรับปรุงทางสาธารณะดังกล่าวต้องไม่ใช่เนื้อที่เพิ่มขึ้นจนรุกล้ำที่ดินของ ส.ป.ก. ซึ่งส่วนหลัก ก.ม. ๐+๑๙๔ ถึง ก.ม.๒๕๔ อยู่ในที่ดินแปลง เลขที่ ๑๒๐ ไร่ ๖๓๘ ไร่ ๒๘๔๔ มีนายวรเทพ คำมี ครอบครองและได้ยื่นคำขอเข้าทำประโยชน์ที่ดิน หากองค์การบริหารส่วนตำบลวังม่วง ประสงค์จะใช้ที่ดินที่นายวรเทพ คำมี ครอบครองฯ จะต้องขอใช้ที่ดินกับ ส.ป.ก.ตามระเบียบคณะกรรมการปฏิรูปที่ดินเพื่อเกษตรกรรม ว่าด้วยการมอบหมายให้เลขาธิการสำนักงานการปฏิรูปที่ดินเพื่อเกษตรกรรมพิจารณาอนุญาตการใช้ดินเพื่อกิจการสาธารณูปโภคและกิจการอื่นๆ ในเขตปฏิรูปที่ดินพ.ศ.๒๕๓๖ ดังนั้น เพื่อให้การแก้ไขปัญหาความเดือดร้อนของประชาชนเป็นการเร่งด่วน และเป็นไปด้วยความเรียบร้อย กองช่าง องค์การบริหารส่วน ตำบลวังม่วง จึงขออนุมัติแก้ไขเปลี่ยนแปลงคำชี้แจงเพื่อปรับลดค่างานและงบประมาณโครงการก่อสร้างถนนคอนกรีตเสริมเหล็ก (กลุ่มบ้านนางละมัย เกตสว่าง) หมู่ที่ ๑๕ ตามระเบียบกระทรวงมหาดไทยว่าด้วยวิธีงบประมาณ

/ขององค์กร....

ขององค์กรปกครองส่วนท้องถิ่น พ.ศ.๒๕๖๓ หมวด ๔ ข้อ ๒๙ ตลอดจนเพื่อขออนุมัติ
ปรับลดค่างานและปรับลดงบประมาณโครงการก่อสร้างถนนคอนกรีตเสริมเหล็ก (กลุ่มบ้าน
นางละม้าย เกตสว่าง) หมู่ที่ ๑๕ ดังกล่าว รายละเอียดปรากฏตามเอกสารแนบท้ายระเบียบ
วาระการประชุมสภา

เอกสารแนบท้ายระเบียบวาระการประชุมสภา

การใช้จ่ายเงินสะสม ครั้งที่ ๒ ประจำปีงบประมาณ พ.ศ.๒๕๖๔ (ข้อความเดิม)	แก้ไขเปลี่ยนแปลงคำชี้แจงงบประมาณ การปรับลดค่างานและงบประมาณ (ข้อความใหม่)
โครงการก่อสร้างถนนคอนกรีตเสริมเหล็ก (กลุ่มบ้าน นางละม้าย เกตสว่าง) หมู่ที่ ๑๕ ตำบลวังม่วง อำเภอ วังม่วง จังหวัดสระบุรี งบประมาณตั้งไว้ ๓๖๒,๓๐๐ บาท เพื่อจ่ายเป็นค่าทำผิวจราจรคอนกรีต ขนาดกว้างเฉลี่ย ๓.๐๐ เมตร ยาวไม่น้อยกว่า ๒๐๐ เมตร หนาเฉลี่ย ๐.๑๕ เมตร หรือมีพื้นที่ผิวจราจรคอนกรีต รวมไม่น้อยกว่า ๖๐๐ ตารางเมตร (ตามแบบกองช่างอบต.วังม่วง)	โครงการก่อสร้างถนนคอนกรีตเสริมเหล็ก (กลุ่มบ้าน นางละม้าย เกตสว่าง) หมู่ที่ ๑๕ งบประมาณตั้งไว้ ๓๕๑,๔๐๐ บาท เพื่อจ่ายเป็นค่าทำผิวจราจร ขนาด กว้างเฉลี่ย ๓.๐๐ เมตร ยาวไม่น้อยกว่า ๑๙๔ เมตร หนาเฉลี่ย ๐.๑๕ เมตร หรือมีพื้นที่ผิวจราจร คอนกรีตรวมไม่น้อยกว่า ๕๘๒ ตารางเมตร (ตาม แบบกองช่างอบต.วังม่วง)

ประธานสภา

-ขออธิบายเพิ่มเติมครับ ในส่วนของการแก้ไขเปลี่ยนแปลงคำชี้แจงฯ การปรับลดค่างานและ
งบประมาณ โครงการก่อสร้างถนน คอนกรีตเสริมเหล็ก (กลุ่มบ้านนางละม้าย เกตสว่าง)
หมู่ที่ ๑๕ นั้น จะสรุปได้ดังนี้คือ องค์การบริหารส่วนตำบลวังม่วงได้ขอให้สำนักงานการ
ปฏิรูปที่ดินจังหวัดสระบุรี (ส.ป.ก.สระบุรี) ตรวจสอบบริเวณที่จะทำการก่อสร้างถนนอยู่ใน
เขตปฏิรูปที่ดิน เมื่อ ส.ป.ก.จ.สระบุรีได้ดำเนินการตรวจสอบ ปรากฏว่า ได้มีการรังวัด
กันเป็นทางสาธารณะตรวจสอบทางสาธารณะประโยชน์กว้าง ๓.๕๐ เมตร
ก.ม. ๐+๑๙๔ ถึง ก.ม. ๐+๒๕๔ จะอยู่ในที่ดินแปลงเลขที่ ๑๒๐ ระบุว่า ๕๒๓๘/๖ ๒๘๔๔
มีนายวรเทพ คำมี แจ้งการครอบครองและใช้ประโยชน์กับ ส.ป.ก.สระบุรี

ดังนั้น การที่องค์การบริหารส่วนตำบลวังม่วง จะดำเนินการปรับปรุงทางสาธารณะ
ประโยชน์ หรือทำการก่อสร้างถนนคอนกรีตเสริมเหล็ก (กลุ่มบ้านนางละม้าย เกตสว่าง) หมู่
ที่ ๑๕ จะทำได้ตั้งแต่ ก.ม.๐+๐๐๐ ถึง ก.ม. ๐+๑๙๔ ที่ได้มีการรังวัดกันเป็นทางสาธารณะ
แล้วเท่านั้น เท่ากับว่าที่สภานุมัติจ่ายเงินสะสม โดยเดิมกำหนดความยาวไว้ไม่น้อยกว่า
๒๐๐ เมตร จะทำให้ก่อสร้างได้เพียงแค่ ๑๙๔ เมตร ทำให้ปริมาณงานก่อสร้างถนนมีความ
ยาวลดลงไป ๖ เมตร จึงต้องแก้ไขเปลี่ยนแปลงคำชี้แจงงบประมาณ เพื่อปรับลดค่างาน
และงบประมาณโครงการดังกล่าว

-ตามรายละเอียดข้างต้นและเอกสารที่มอบให้ทุกท่านไปนั้น มีท่านใดเสนอหรือสอบถาม
เพิ่มเติมเชิญครับ

ที่ประชุม

- ไม่มี

ประธานสภา

- เมื่อไม่มีผู้ใดจะสอบถามหรือเสนอแนะเพิ่มเติมแล้ว ก็จะขอมติจากสภาองค์การบริหาร
ส่วนตำบลวังม่วงแห่งนี้ ว่าจะมีมติเห็นชอบอนุมัติแก้ไขเปลี่ยนแปลงคำชี้แจงงบประมาณ
เพื่อปรับลดค่างานและงบประมาณ โครงการก่อสร้างถนนคอนกรีตเสริมเหล็ก (กลุ่มบ้าน
นางละม้าย เกตสว่าง) หมู่ที่ ๑๕ หรือไม่ ขอมติที่ประชุมโดยการยกมือ

/มติที่ประชุม...

มติที่ประชุม	เห็นชอบ	๒๒	เสียง
	ไม่เห็นชอบ	-	เสียง
	งดออกเสียง	๒	เสียง (ประธานสภาฯ,รองประธานสภาฯ)

-มติที่ประชุม เห็นชอบอนุมัติแก้ไขเปลี่ยนแปลงคำชี้แจงงบประมาณ เพื่อปรับลดค่างานและงบประมาณโครงการก่อสร้างถนนคอนกรีตเสริมเหล็ก (กลุ่มบ้านนางละม้าย เกตสว่าง) หมู่ที่ ๑๕ ด้วยเสียงเป็นเอกฉันท์

๓.๒ เรื่อง การรับบริจาคระบบประปาห่อถังแชมเปญ พร้อมอุปกรณ์ ม.๒ บ้านมอดินแดง (กลุ่มบ้านจัดสรร)

ประธานสภาฯ	-เชิญฝ่ายบริหารองค์การบริหารส่วนตำบลวังม่วงและผู้เกี่ยวข้องชี้แจงรายละเอียด เชิญครับ		
ส.ต.ท.สิริศักดิ์ หอมรินทร์ เลขานุการสภาฯ	-เรื่องการขอบริจาคระบบประปาพร้อมถังแชมเปญ เนื่องจากมีบริษัทเอกชนจัดสรรที่ดินทางเข้าบ้านโป่งตะขบมีความประสงค์โอนระบบประปาพร้อมถังแชมเปญ ให้หมู่บ้านเพื่อให้หมู่บ้านมอดินแดงได้บริหารจัดการและง่ายต่อการซ่อมแซมบำรุงรักษา ดังนั้น นางสาวณัฐกุล ภูทอง จึงทำหนังสือขอบริจาคระบบประปาพร้อมถังแชมเปญ รวมมูลค่าระบบประปาพร้อมถังแชมเปญ ๖๕๑,๙๕๙ บาท ซึ่งสามารถใช้ในการจ่ายน้ำให้แก่ประชาชนในหมู่ ๒ บ้านมอดินแดง ได้มีน้ำใช้ในการอุปโภคและบริโภค โดยการจ่ายน้ำตามท่อผ่านมาตรวัดน้ำ และประสงค์บริจาคระบบประปาพร้อมถังแชมเปญ ให้กับองค์การบริหารส่วนตำบลวังม่วงดำเนินการตามระเบียบต่อไป		
นายมานะชัย สุนันดา นายก อบต.วังม่วง	-ขออนุญาตให้สมาชิกทุกท่านพิจารณาว่าจะรับบริจาคระบบประปาพร้อมถังแชมเปญหรือไม่ และขอให้สมาชิกได้ชี้แจงประชาชนในพื้นที่ทราบด้วยครับ		
ประธานสภาฯ	-ขออนุญาตเพิ่มเติมครับ เจตนาของผู้บริจาคคือหากในอนาคตข้างหน้า บ้านมอดินแดงมีน้ำประปาใช้ไม่เพียงพอสามารถที่จะเดินท่อประปามาใช้ในหมู่บ้านมอดินแดงได้ โดยไม่ต้องดำเนินการเจาะบ่อใหม่ซึ่งระบบประปามีการเจาะลึก ๑๖๐ เมตร และมีน้ำเพียงพอต่อการใช้ในอนาคต -ตามรายละเอียดข้างต้นและเอกสารที่มอบให้ทุกท่านไปนั้น มีท่านใดเสนอหรือสอบถามเพิ่มเติมเชิญครับ (ไม่มี) เมื่อไม่มีผู้ใดจะสอบถามหรือเสนอแนะเพิ่มเติมแล้ว ก็จะขอมติจากสภาองค์การบริหารส่วนตำบลวังม่วง แห่งนี้ว่าจะมีมติเห็นชอบรับบริจาคระบบประปาพร้อมถังแชมเปญ หรือไม่ ขอมติที่ประชุมโดยการยกมือ		

มติที่ประชุม	เห็นชอบ	๒๒	เสียง
	ไม่เห็นชอบ	-	เสียง
	งดออกเสียง	๒	เสียง (ประธานสภาฯ,รองประธานสภาฯ)

-มติที่ประชุม เห็นชอบอนุมัติรับบริจาคระบบประปาพร้อมถังแชมเปญ ด้วยเสียงเป็นเอกฉันท์

พักรับประทานอาหารกลางวัน เวลา ๑๒.๐๐ น. และเริ่มประชุมเวลา ๑๓.๐๐ น.

๓.๓ เรื่อง การปรับลดยอดลูกหนี้ค้างชำระภาษีที่ดินและสิ่งปลูกสร้าง ประจำปี ๒๕๖๓
จำนวน ๔ ราย ดังนี้

- ๑.รายนายอดุลย์ วงษ์ศรี บ้านเลขที่ ๘๐ ม.๔ ต.ห้วยขุนราม อ.พัฒนานิคม จ.ลพบุรี
- ๒.รายนายเชิด วงษ์ธรรม บ้านเลขที่ ๘๐/๓ ม.๔ ต.ห้วยขุนราม อ.พัฒนานิคม จ.ลพบุรี
- ๓.รายนายทองสุข พันธุ์รัตน์ บ้านเลขที่ ๘๐ ม.๔ ต.ห้วยขุนราม อ.พัฒนานิคม จ.ลพบุรี
- ๔.รายนายสมชัย ไตรทอง บ้านเลขที่ ๑๒๙ ม.๔ ต.ห้วยขุนราม อ.พัฒนานิคม จ.ลพบุรี

ประธานสภา -เชิญฝ่ายบริหารองค์การบริหารส่วนตำบลวังม่วงและผู้เกี่ยวข้องชี้แจงรายละเอียด เชิญ
ครับ

นางสาวสุวารี ว่องไพกุล -เรื่อง การปรับลดยอดลูกหนี้ค้างชำระภาษีที่ดินและสิ่งปลูกสร้าง ประจำปี ๒๕๖๓
ผอ.กองคลัง รายละเอียดดังนี้

๑.เนื่องจาก อบต.วังม่วงได้ส่งหนังสือแสดงรายการชำระภาษีที่ดินไปให้แก่ผู้เสียภาษีทั้ง ๓ รายไปนั้น ปรากฏว่าที่ดินของผู้เสียภาษีไม่ได้อยู่ในเขตตำบลวังม่วง ซึ่งผู้เสียภาษีทั้ง ๓ รายได้นำเอกสารหลักฐานเป็นเอกสารสิทธิการถือครองที่ดินมาแสดงว่าที่ดินดังกล่าวอยู่ในเขตพื้นที่ตำบลซับสนุ่น ซึ่งเป็นเขตติดต่อระหว่างองค์การบริหารส่วนตำบลวังม่วง และได้ดำเนินการชำระภาษีที่ดินและสิ่งปลูกสร้างให้กับองค์การบริหารส่วนตำบลซับสนุ่นเป็นที่เรียบร้อยแล้ว ตามใบเสร็จรับเงินภาษีที่ดินและ สิ่งปลูกสร้าง (ภ.ด.ส.๑๑) ดังนั้น กองคลัง งานจัดเก็บรายได้ จึงขอทำการตัดจำหน่ายลูกหนี้ค้างชำระภาษีที่ดินและสิ่งปลูกสร้างออกจากระบบ E-LAAS จำนวน ๓ ราย ดังนี้

๑. รายนายอดุลย์ วงษ์ศรี บ้านเลขที่ ๘๐ ม.๔ ต.ห้วยขุนราม อ.พัฒนานิคม จ.ลพบุรี ปรับลดเป็นเงิน ๑๐.๘๐ บาท (-สิบบาทแปดสิบสตางค์-)

๒.รายนายเชิด วงษ์ธรรม บ้านเลขที่ ๘๐/๓ ม.๔ ต.ห้วยขุนราม อ.พัฒนานิคม จ.ลพบุรี ปรับลดเป็นเงิน ๑๙.๘๖ บาท (-สิบเก้าบาทแปดสิบหกสตางค์-)

๓. รายนายทองสุข พันธุ์รัตน์ บ้านเลขที่ ๘๐ ม.๔ ต.ห้วยขุนราม อ.พัฒนานิคม จ.ลพบุรี ปรับลดเป็นเงิน ๑๖.๕๕ บาท (-สิบหกบาทห้าสิบบาทสตางค์-)

๒. องค์การบริหารส่วนตำบลวังม่วง ได้แจ้งการประเมินเพื่อเสียภาษีที่ดินและสิ่งปลูกสร้างให้แก่ผู้เสียภาษี รายนายสมชัย ไตรทอง บ้านเลขที่ ๑๒๙ ม.๔ ต.วังม่วง อ.วังม่วง จ.สระบุรี (ได้มีการลดหย่อนภาษี ๙๐% เหลือชำระภาษี ๑๐ %) จำนวนเงิน ๓.๘๕ บาท (-สามบาทแปดสิบบาทสตางค์-) แต่เนื่องจากเกิดข้อผิดพลาด โดยเจ้าหน้าที่ได้ลงข้อมูลในระบบ E-LAAS ซึ่งตั้งชำระภาษีที่ดินและสิ่งปลูกสร้าง ปี ๒๕๖๓ ผู้เสียภาษี รายนายสมชัย ไตรทอง เป็นจำนวนเงิน ๑๓.๘๕ บาท

ดังนั้น นางสาวกัญฐิมา ดีอ่อน ตำแหน่งคนงานทั่วไป ได้รับมอบหมายปฏิบัติงาน งานพัฒนาและจัดเก็บรายได้ กองคลัง จึงได้ทำการแก้ไขปรับปรุงข้อมูลในระบบ E-LAAS ลูกหนี้ค้างชำระภาษีที่ดินและสิ่งปลูกสร้าง ปี ๒๕๖๓ จากเดิมจำนวนเงิน ๑๓.๘๕ บาท เป็นปรับลดลงจำนวนเงิน ๑๐ บาท คงเหลือชำระภาษี เป็นจำนวนเงิน ๓.๘๕ บาท และมีค่าปรับ เป็นจำนวนเงิน ๐.๔๑ สตางค์ รวมเป็นเงินทั้งสิ้น ๔.๒๖ บาท (-สี่บาทยี่สิบหกสตางค์-)

/จึงขอให้...

จึงขอให้สภาอนุมัติเห็นชอบในการปลดยอดลูกหนี้ตามรายละเอียดที่ได้แจกเอกสารให้กับทุกท่านไปนั้น

ประธานสภาฯ

-ตามรายละเอียดข้างต้นและเอกสารที่มอบให้ทุกท่านไปนั้น มีท่านใดเสนอหรือสอบถามเพิ่มเติมเชิญครับ (ไม่มี)

มติที่ประชุม

เมื่อไม่มีผู้ใดจะสอบถามหรือเสนอแนะเพิ่มเติมแล้ว ก็จะขอมติจากสภาองค์การบริหารส่วนตำบลวังม่วง แห่งนี้ ว่าจะมีมติเห็นชอบอนุมัติการปลดยอดลูกหนี้ค้างชำระภาษีที่ดินและสิ่งปลูกสร้าง ประจำปี ๒๕๖๓ จำนวน ๔ ราย หรือไม่ ขอมติที่ประชุมโดยการยกมือ

เห็นชอบ ๒๒ เสียง

ไม่เห็นชอบ - เสียง

งดออกเสียง ๒ เสียง (ประธานสภาฯ, รองประธานสภาฯ)

-มติที่ประชุม เห็นชอบอนุมัติการปลดยอดลูกหนี้ค้างชำระภาษีที่ดินและสิ่งปลูกสร้าง ประจำปี ๒๕๖๓ จำนวน ๔ ราย ด้วยเสียงเป็นเอกฉันท์

๓.๔ เรื่อง การโอนงบประมาณรายจ่าย ประจำปีงบประมาณ พ.ศ.๒๕๖๔ หมวดค่าครุภัณฑ์ ที่ดินและสิ่งก่อสร้าง

นางเสาวรัตน์ ยศธิตักดิ์
ผอ.กองการศึกษา

-การโอนงบประมาณรายจ่าย ประจำปีงบประมาณ พ.ศ.๒๕๖๔ งบลงทุน หมวดค่าครุภัณฑ์

ตามระเบียบกระทรวงมหาดไทย ว่าด้วยวิธีการงบประมาณขององค์การปกครองส่วนท้องถิ่น พ.ศ.๒๕๖๓ ข้อ ๒๗ ได้กำหนดว่า การโอนเงินงบประมาณรายจ่ายในงบลงทุน โดยการโอนเพิ่ม โอนลดที่ทำให้ลักษณะ ปริมาณ คุณภาพเปลี่ยน หรือโอนไปตั้งจ่ายเป็นรายการใหม่ ให้เป็นอำนาจอนุมัติของสภาท้องถิ่น

ดังนั้น เพื่อให้การปฏิบัติราชการเป็นไปด้วยความเรียบร้อย และบรรลุวัตถุประสงค์ เห็นควรให้สภาองค์การบริหารส่วนตำบลวังม่วงอนุมัติการโอนงบประมาณ ดังรายละเอียดต่อไปนี้

๑.กองการศึกษา ศาสนาและวัฒนธรรม

ขออนุมัติโอนเพิ่มงบประมาณฯ เพื่อตั้งเป็นรายการใหม่ เป็นเงินงบประมาณ ๖๔,๘๐๐ บาท ในแผนงานการศึกษา งานบริหารทั่วไปเกี่ยวกับการศึกษา งบลงทุน หมวดค่าครุภัณฑ์ ประเภทครุภัณฑ์สำนักงาน รายการเครื่องปรับอากาศแบบแยกส่วน ชนิดตั้งพื้น หรือชนิดแขวน ขนาด ๒๔,๐๐๐ บีทียู จำนวน ๒ เครื่องๆ ละไม่เกิน ๓๒,๔๐๐ บาท

คุณลักษณะสิ่งขาย

๑. ขนาดที่กำหนดเป็นขนาดไม่ต่ำกว่า ๒๔,๐๐๐ บีทียู

๒. ราคาที่กำหนดเป็นราคาที่รวมค่าติดตั้ง

๓. เครื่องปรับอากาศที่มีความสามารถในการทำความเย็นขนาดไม่เกิน ๔๐,๐๐๐ บีทียู

ต้องได้รับการรับรองมาตรฐานผลิตภัณฑ์อุตสาหกรรม และฉลากประหยัดไฟฟ้าเบอร์ ๕

๔. ต้องเป็นเครื่องปรับอากาศที่ประกอบสำเร็จรูปทั้งชุด ทั้งหน่วยส่งความเย็นและหน่วย

ระบายความร้อนจากโรงงานเดียวกัน

๕. มีความหน่วงเวลาการทำงานของคอมเพรสเซอร์

๖. การจัดซื้อเครื่องปรับอากาศขนาดอื่นๆ (นอกจากข้อ ๓) นอกเหนือจากการพิจารณา ด้านราคาแล้ว เพื่อเป็นการประหยัดพลังงานควรพิจารณาจัดซื้อเครื่องปรับอากาศที่มี ค่าประสิทธิภาพพลังงานตามฤดูกาล (SEER) สูงกว่า

๗. การติดตั้งเครื่องปรับอากาศ

(๑) แบบแยกส่วน ประกอบด้วยอุปกรณ์ ดังนี้

(๑.๑) สวิตช์ ๑ ตัว

(๑.๒) ท่อทองแดงไปกลับหุ้มฉนวนยาว ๔ เมตร

(๑.๓) สายไฟยาวไม่เกิน ๑๕ เมตร

-ตั้งราคาตามบัญชีราคามาตรฐานครุภัณฑ์ ธันวาคม ปี ๒๕๖๓

-ปรากฏในแผนพัฒนาท้องถิ่น (พ.ศ.๒๕๖๑-๒๕๖๕) เพิ่มเติมครั้งที่ ๓ ประจำปี งบประมาณ พ.ศ.๒๕๖๓ หน้าที่ ๑๖ ข้อที่ ๑๔

(กองการศึกษาฯ)

เนื่องจากกองการศึกษา มิได้ตั้งงบประมาณไว้เพื่อดำเนินการตามโครงการฯ ดังกล่าว จากการสำรวจงบประมาณรายจ่ายในกองการศึกษาฯ สามารถโอนลดงบประมาณฯ รายละเอียดดังนี้

๑.แผนงานการศึกษา งานระดับก่อนวัยเรียนและประถมศึกษา งบดำเนินงาน หมวดค่าใช้สอย ประเภท รายจ่ายเกี่ยวกับการปฏิบัติราชการที่ไม่เข้าลักษณะรายจ่าย หมวดอื่นๆ รายการค่าใช้จ่ายในการสนับสนุนการจัดกิจกรรมวันเด็ก สามารถโอนลดได้ ๕๐,๐๐๐ บาท

๒.แผนงานการศึกษา งานบริหารทั่วไปเกี่ยวกับการศึกษา งบดำเนินงาน หมวด เงินเดือน (ฝ่ายประจำ) ประเภท เงินเดือนพนักงาน สามารถโอนลดได้ ๑๔,๘๐๐ บาท

ประธานสภาฯ

-ตามรายละเอียดข้างต้นและเอกสารที่มอบให้ทุกท่านไปนั้น มีท่านใดเสนอหรือสอบถาม เพิ่มเติมเชิญครับ (ไม่มี)

มติที่ประชุม

เมื่อไม่มีผู้ใดจะสอบถามหรือเสนอแนะเพิ่มเติมแล้ว ก็จะขอมติจากสภาองค์การบริหารส่วนตำบลวังม่วง แห่งนี้ ว่าจะมีมติเห็นชอบอนุมัติโอนงบประมาณรายจ่าย ประจำปี งบประมาณ พ.ศ.๒๕๖๔ งบลงทุน หมวดค่าครุภัณฑ์ หรือไม่ ขอมติที่ประชุมโดยการยกมือ

เห็นชอบ ๒๒ เสียง

ไม่เห็นชอบ - เสียง

งดออกเสียง ๒ เสียง (ประธานสภาฯ,รองประธานสภาฯ)

-มติที่ประชุม เห็นชอบอนุมัติการโอนงบประมาณรายจ่าย ประจำปีงบประมาณ พ.ศ.๒๕๖๔ งบลงทุน หมวดค่าครุภัณฑ์ ด้วยเสียงเป็นเอกฉันท์

วาระที่ ๔

เรื่องอื่น ๆ (ถ้ามี)

ประธานสภาฯ

-คณะผู้บริหาร และสมาชิกสภาองค์การบริหารส่วนตำบลวังม่วงท่านใดจะเสนอเรื่องอื่นๆ ให้ ที่ประชุมสภาฯ รับทราบอีกหรือไม่ ประการใดเชิญครับ

-เมื่อไม่มีผู้ใดเพิ่มเติมแล้ว ขอปิดการประชุมสภาองค์การบริหารส่วนตำบลวังม่วง สมัยสามัญ สมัยที่ ๑ ประจำปี พ.ศ.๒๕๖๔

/ปิดการประชุม...

ปิดการประชุม

เวลา ๑๔.๒๐ น.

ผู้จดยางงานการประชุม

สืบตำรวจโท.....


(สิริศักดิ์ หอมรื่น)

ปลัดองค์การบริหารส่วนตำบลวังม่วง / เลขานุการสภาฯ



(นายวัชรินทร์ เกลิมวัฒน์)

คณะกรรมการตรวจรายงานการประชุม

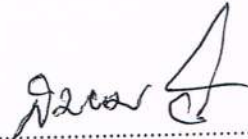

(นายสมยศ อ่อนน้อม)

คณะกรรมการตรวจรายงานการประชุม




(นายจริญ ทิวาวรรณ)

คณะกรรมการตรวจรายงานการประชุม




(นายบรรเลง ไชยสุวรรณ)

คณะกรรมการตรวจรายงานการประชุม

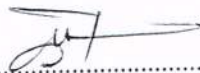

(นายสมบัติ กองนิก)

คณะกรรมการตรวจรายงานการประชุม

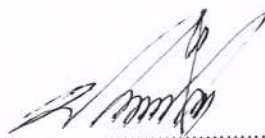

(นายประเทือง มานะกุล)

ประธานสภาองค์การบริหารส่วนตำบลวังม่วง

ผู้รับรองรายงานการประชุม

กัญญาภัทร พิมพ์/ทาน
(นางสาวกัญญาภัทร รัตมี)