



ประกาศองค์การบริหารส่วนตำบลวังม่วง  
เรื่อง ราคาากลางโครงการก่อสร้างรางระบายน้ำ (กลุ่มบ้านนางทองสุข บุญเปี่ยม) หมู่ที่๘

ด้วยองค์การบริหารส่วนตำบลวังม่วง จะดำเนินการจ้างด้วยวิธีเฉพาะเจาะจงโครงการก่อสร้างรางระบายน้ำ (กลุ่มบ้านนางทองสุข บุญเปี่ยม) หมู่ที่๘ ตำบลวังม่วง อำเภอวังม่วง จังหวัดสระบุรี ขุดรางระบายน้ำและท่อระบายน้ำคสล.ขนาด ๐.๔๐ม. ยาวรวม ๑๔๐ ม. พร้อมพ่อกัก คสล.ขนาด๐.๔๐ม. โดยราคาากลางของงานก่อสร้างในครั้งนี้เป็นจำนวนเงิน ๓๗๑,๐๐๐.-บาท (-สามแสนเจ็ดหมื่นหนึ่งพันบาทถ้วน-) ตามรายละเอียดแนบท้ายนี้

จึงประกาศมาให้ทราบโดยทั่วกัน

ประกาศ ณ วันที่ ๑๘ กรกฎาคม ๒๕๖๕

(นายมานะชัย สุนันตา)

นายกองค์การบริหารส่วนตำบลวังม่วง

ตารางแสดงวงเงินงบประมาณที่ได้รับจัดสรรและราคากลางในงานจ้างก่อสร้าง

๑. ชื่อ โครงการก่อสร้างวางระบายน้ำ (กลุ่มบ้านนางทองสุข บุญเปี่ยม) หมู่ที่๘ / ต.วังม่วง /อ.วังม่วง จ.สระบุรี /หน่วยงานเจ้าของโครงการ ส่วนโยธา
๒. วงเงินงบประมาณที่ได้รับจัดสรร ๓๗๑,๐๐๐.-บาท (-สามแสนเจ็ดหมื่นหนึ่งพันบาทถ้วน-)
๓. ลักษณะงานโครงการก่อสร้างวางระบายน้ำ (กลุ่มบ้านนางทองสุข บุญเปี่ยม) หมู่ที่๘ ตำบลวังม่วง อำเภอวังม่วง จังหวัดสระบุรี ชุดวางระบายน้ำและท่อระบายน้ำคสล.ขนาด ๐.๔๐ม. ยาวรวม ๑๔๐ ม. พร้อมพ่อกัก คสล.ขนาด๐.๔๐ม. โดยราคากลางของงานก่อสร้างในครั้งนี้เป็นจำนวนเงิน ๓๗๑,๐๐๐.-บาท (-สามแสนเจ็ดหมื่นหนึ่งพันบาทถ้วน-)
๔. ราคากลางคำนวณ ณ วันที่ ๑๘ กรกฎาคม ๒๕๖๕ เป็นเงินจำนวน ๓๗๑,๐๐๐.-บาท (-สามแสนเจ็ดหมื่นหนึ่งพันบาทถ้วน-)
๕. บัญชีประมาณการราคากลาง
  - ๕.๑ แบบ ปร. ๔
  - ๕.๒ แบบ ปร. ๕
  - ๕.๓ แบบ ปร. ๖
  - ๕.๔.....
๖. รายชื่อคณะกรรมการกำหนดราคากลาง
  ๑. นายโยธิน ปานช้าง ตำแหน่ง ผอ.กองช่าง อบต.มวกเหล็ก เป็นประธานกรรมการ
  ๒. นางสาวภรภัสสรณ์ แจ่มทอง ตำแหน่ง นักวิเคราะห์นโยบายและแผนชำนาญการ เป็นกรรมการ
  ๓. นางสาวศุภวรรณ หมู่ทอง ตำแหน่ง นักวิชาการเงินและบัญชีปฏิบัติการ การเป็นกรรมการ

เลขานุการ

## แบบสรุปราคากลางงานก่อสร้าง

ชื่อโครงการ/งานก่อสร้าง ก่อสร้างรางระบายน้ำ (กลุ่มบ้านนางทองสุข บุญเปี่ยม) หมู่ที่ 8  
 สถานที่ก่อสร้าง หมู่ที่ 8 บ้านหาดเลียบยาว ต.วังม่วง อ.วังม่วง จ.สระบุรี  
 แบบเลขที่  
 หน่วยงานเจ้าของโครงการ/งานก่อสร้าง องค์การบริหารส่วนตำบลวังม่วง  
 แบบ ปร.4 และ ปร.5 ที่แนบ มีจำนวน 1 ชุด  
 คำนวณราคากลาง เมื่อวันที่

หน่วย : บาท

ลำดับที่	รายการ	ค่าก่อสร้าง	หมายเหตุ
1	กลุ่มงาน/งานก่อสร้างอาคาร	371,229.77	
2	กลุ่มงาน/งานก่อสร้างทาง		
3	กลุ่มงาน/งานก่อสร้างสะพานและท่อเหลี่ยม		
4	กลุ่มงาน/งานก่อสร้างชลประทาน		
	.....ฯลฯ.....		
สรุป	รวมค่าก่อสร้างทั้งโครงการ/งานก่อสร้าง	371,229.77	
	ราคากลาง	371,000.00	

(สามแสนเจ็ดหมื่นหนึ่งพันบาทถ้วน)

.....ผู้ประมาณการ  
 (นายโยธิน ปานช้าง)  
 ผอ.กองช่าง อบต.มวกเหล็ก

ส.ด.ท.....เห็นชอบ  
 (สิริศักดิ์ หอมรีน)  
 ปลัด อบต.วังม่วง

.....อนุมัติ  
 (นายมานะชัย สุนันดา)  
 นายก อบต.วังม่วง

## แบบสรุปค่าก่อสร้าง

กลุ่มงาน/งาน งานก่อสร้างอาคาร  
 ชื่อโครงการ/งานก่อสร้าง ก่อสร้างรางระบายน้ำ (กลุ่มบ้านนางทองสุข บุญเปี่ยม) หมู่ที่ 8  
 สถานที่ก่อสร้าง หมู่ที่ 8 บ้านหาดเลียบยาว ต.วังม่วง อ.วังม่วง จ.สระบุรี  
 แบบเลขที่  
 หน่วยงานเจ้าของโครงการ/งานก่อสร้าง องค์การบริหารส่วนตำบลวังม่วง  
 แบบ ปร.4 ที่แนบ มีจำนวน 1 หน้า  
 คำนวณราคาากลาง เมื่อวันที่

หน่วย : บาท

ลำดับที่	รายการ	ค่างานต้นทุน	Factor F	ค่าก่อสร้าง	หมายเหตุ
1	งาน/กลุ่มงานก่อสร้างอาคาร	281,272.80	1.3056	367,229.77	
2	งาน/กลุ่มงานก่อสร้างทาง				
3	งาน/กลุ่มงานก่อสร้างสะพานและท่อเหลี่ยม				
4	งาน/กลุ่มงานก่อสร้างชลประทาน				
	.....ฯลฯ.....				
	เงื่อนไขการใช้ตาราง Factor F				
	เงินล่วงหน้าจ่าย 0 %				
	เงินประกันผลงานหัก 0 %				
	ดอกเบี้ยเงินกู้ 5 %				
	ค่าภาษีมูลค่าเพิ่ม 7 %				
	ป้ายโครงการ 1 ป้าย	4,000.00		4,000.00	

รวมค่าก่อสร้าง

371,229.77

ขนาดหรือพื้นที่	จำนวน	800.00	ตร.ม.	เฉลี่ย	464.04	บาท/ตร.ม.
-----------------	-------	--------	-------	--------	--------	-----------

## แบบแสดงรายการ ปริมาณงาน และราคา


กลุ่มงาน/งาน	งานก่อสร้างอาคาร
ชื่อโครงการ/งานก่อสร้าง	ก่อสร้างรางระบายน้ำ (กลุ่มบ้านนางทองสุข บุญเปี่ยม) หมู่ที่ 8
ลักษณะงาน	ขุดวางรางระบายน้ำและท่อระบายน้ำคสล. ขนาด 0.40x0.40 ม. ยาวรวม 140 ม. พร้อมบ่อพักคสล. ขนาด 0.40 ม.
สถานที่ก่อสร้าง	หมู่ที่ 8 บ้านหาดเลี้ยว ต.วังม่วง อ.วังม่วง จ.สระบุรี
แบบเลขที่	
หน่วยงานเจ้าของโครงการ/งานก่อสร้าง	องค์การบริหารส่วนตำบลวังม่วง
คำนวณราคา/กลางโดย	กองช่าง องค์การบริหารส่วนตำบลวังม่วง
เมื่อวันที่	

หน่วย : บาท

ลำดับ ที่	รายการ	จำนวน	หน่วย	ค่าวัสดุ		ค่าแรงงาน		รวม ค่าวัสดุและแรงงาน	หมายเหตุ
				ราคาต่อหน่วย	จำนวนเงิน	ราคาต่อหน่วย	จำนวนเงิน		
1	ค่าเครื่องจักร	3.00	วัน			8,000.00	24,000.00	24,000.00	
2	งานทรายหยาบรองพื้น	5.00	ลบ.ม.	432.00	2,160.00	60.00	300.00	2,460.00	
3	รางระบายน้ำ คสล. รูปตัวยู ขนาด 0.40x0.40 ม. (มีบ่ารับฝ้า)เท่ากับหรือรางสำเร็จ	100.00	ม.	1,140.00	114,000.00	100.00	10,000.00	124,000.00	
					0.00		0.00	0.00	
4	ผ้าแผ่นคอนกรีต 0.35x0.40 ม.	286.00	อัน	64.00	18,304.00	20.00	5,720.00	24,024.00	
5	งานขนานวอยค้อ	140.00	ม.	25.00	3,500.00	15.00	2,100.00	5,600.00	
6	ท่อ คสล. Ø 0.40 ม.	42.00	ท่อน	322.00	13,524.00	100.00	4,200.00	17,724.00	
	งานบ่อพัก คสล.(สำเร็จรูป)	2.00	บ่อ						
1	บ่อพักสำเร็จรูป ขนาด 0.40 x 0.40 ม. สองทาง	2.00	ใบ	5,220.00	10,440.00	63.00	126.00	10,566.00	
2	งานเทคอนกรีตโครงสร้างเพื่อเชื่อมปากบ่อพัก	8.00	ลบ.พ.	1,901.00	15,208.00	204.00	1,632.00	16,840.00	
4	แบบหล่อคอนกรีต	2.00	ตร.ม.			110.00	220.00	220.00	
5	เหล็กเสริม RB 9	280.00	กก.	26.76	7,492.80	3.20	896.00	8,388.80	
6	เหล็กฉาก 2"x2" หน้า 3 มม.	398.00	กก.	28.00	11,144.00	8.50	3,383.00	14,527.00	
7	สีกันสนิม	5.00	ลบ.ม.	45.00	225.00	25.00	125.00	350.00	
	งานฝ้าบ่อพัก คสล.	2.00	ฝ้า						
1	เหล็กเสริม DB 12	125.00	กก.	26.10	3,262.50	3.20	400.00	3,662.50	
2	ลวดผูกเหล็ก	1.00	กก.	42.00	42.00			42.00	
3	คอนกรีตผสมเสร็จรูปลูกบาศก์ 240 ksc	2.00	ลบ.ม.	1,901.00	3,802.00	204.00	408.00	4,210.00	
4	เหล็กฉาก 2"x2" หน้า 3 มม.	327.00	กก.	28.00	9,156.00	8.50	2,779.50	11,935.50	
5	สีกันสนิม	4.00	ตร.ม.	45.00	180.00	25.00	100.00	280.00	
	งานวางท่อเมนประปา				0.00		0.00	0.00	
1	ท่อพีวีซี คก. 2 นิ้วชั้น 8.5 มอก. ปลายบาน	38.00	ท่อน	200.00	7,600.00		0.00	7,600.00	
2	ขุดดิน วางท่อ กลบดิน	150.00	ม.		0.00	20.00	3,000.00	3,000.00	
3	น้ำยาประสานท่อ ขนาด 500 กรัม	2.00	กระป๋อง	280.00	560.00		0.00	560.00	
4	ข้อต่อเกลียวนอก pvc ขนาด 2 นิ้วชั้น 8.5	2.00	อัน	47.00	94.00		0.00	94.00	
5	ข้อต่อสามทาง pvc ขนาด 2 นิ้ว	1.00	อัน	47.00	47.00		0.00	47.00	
6	ข้อต่อสามทาง pvc ขนาด 2 นิ้วลด 6 หุน	5.00	อัน	47.00	235.00		0.00	235.00	
7	ฝ้าปิด pvc. ขนาด 2 นิ้วชั้น 8.5	1.00	อัน	47.00	47.00		0.00	47.00	
8	ท่อพีวีซี คก. 6 หุนชั้น 8.5 มอก.	1.00	ท่อน	50.00	50.00		0.00	50.00	
9	เทปพันเกลียว	2.00	ม้วน	25.00	50.00		0.00	50.00	
10	ประตุน้ำบอลวาล์ว 2 นิ้ว	1.00	อัน	760.00	760.00		0.00	760.00	
รวมค่าวัสดุ และค่าแรงงาน								281,272.80	บาท

# องค์การบริหารส่วนตำบลวังม่วง




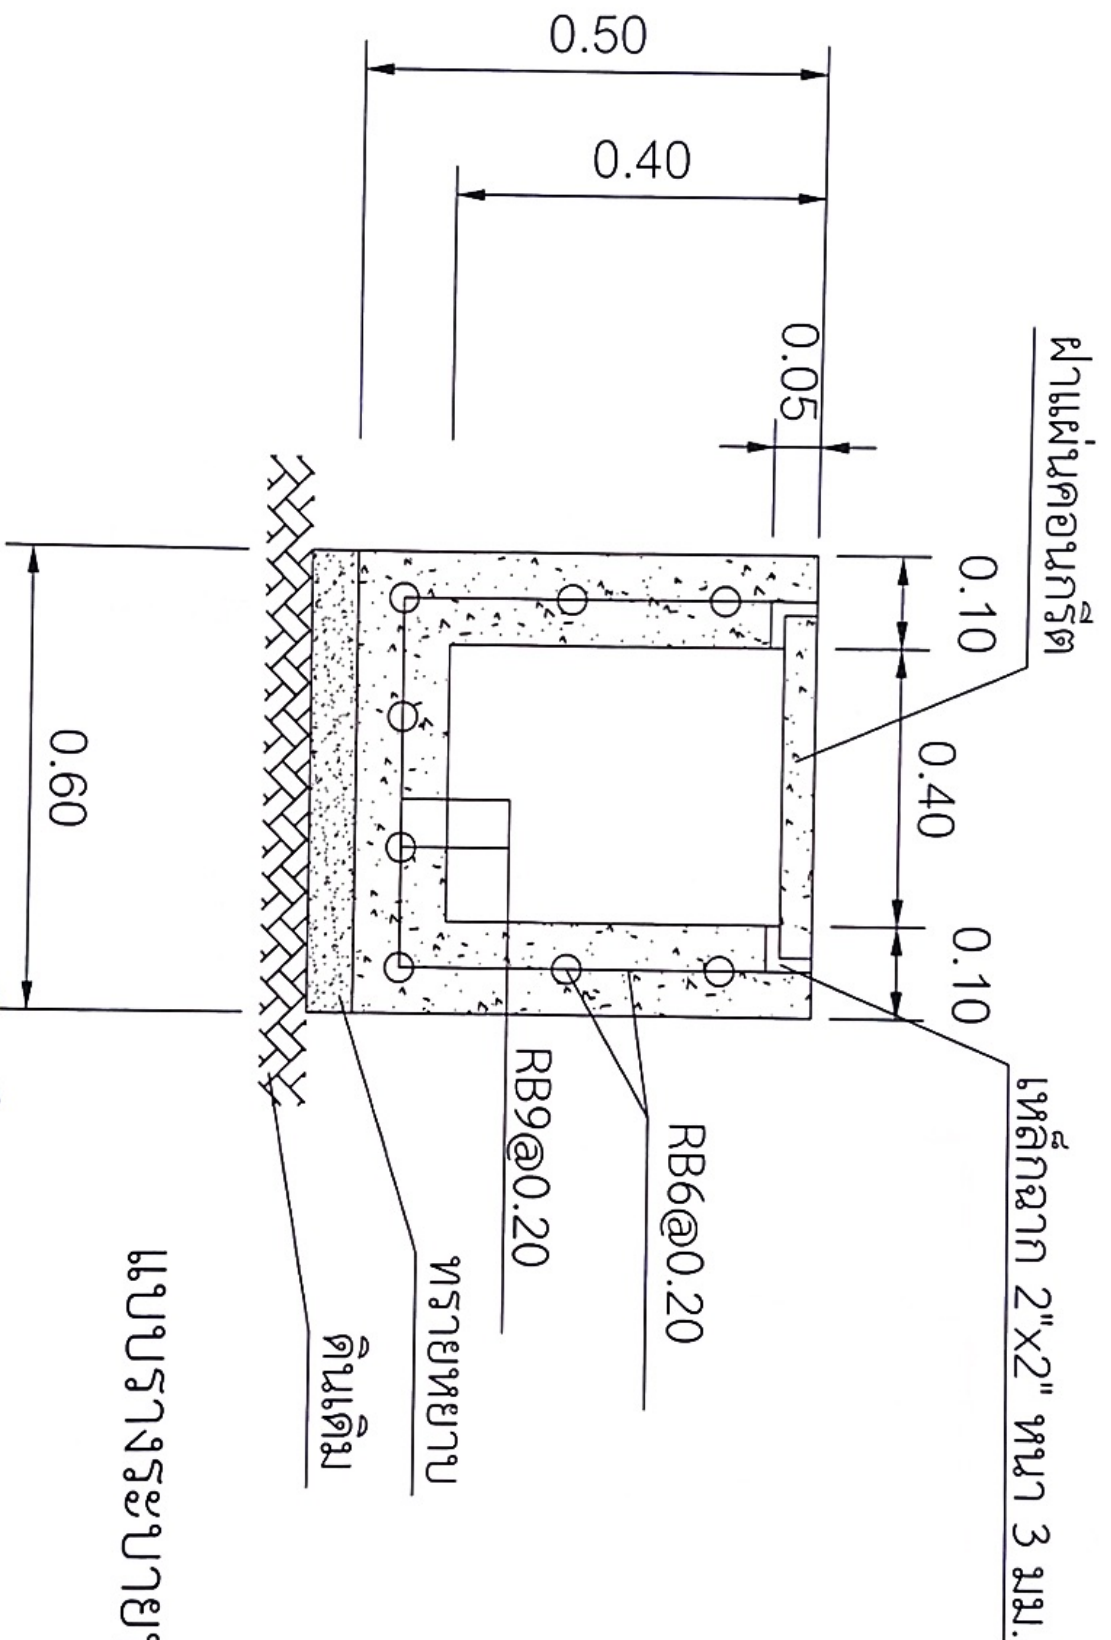


แบบร่างระบายน้

------------------------------------------------------------	------------------------------------------------------------------------------------	--------------------------------------------------	-----------------------------------------------------------------------	------------------------------------------------------------	---------------------------------------------------	------------------	-----------------


ได้พิมพ์และอนุมัติโดย  
 ๒๕๖๓

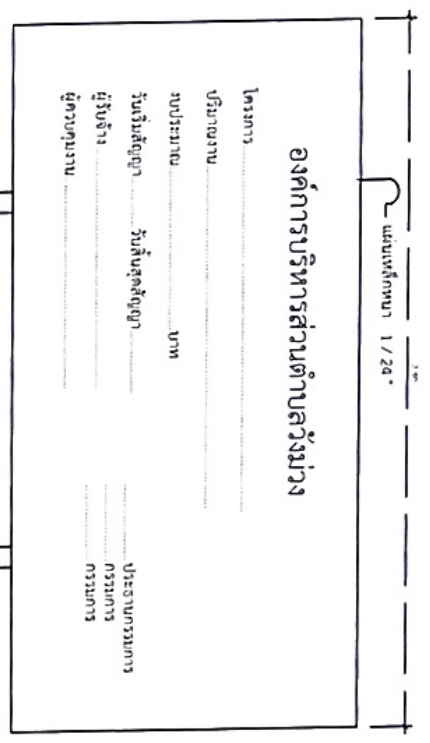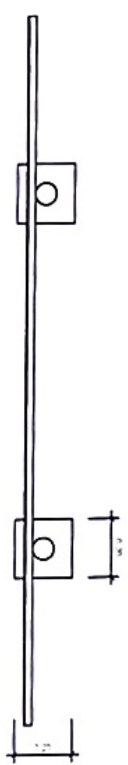


**แบบข้ายมาตรฐานประชาสัมพันธ์งานก่อสร้าง**

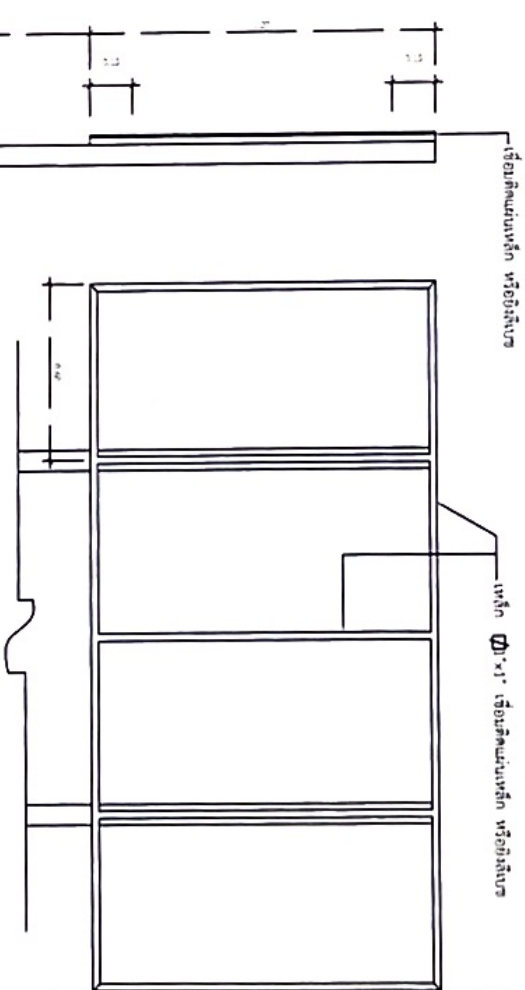

**โครงสร้างเหล็ก 1:20**

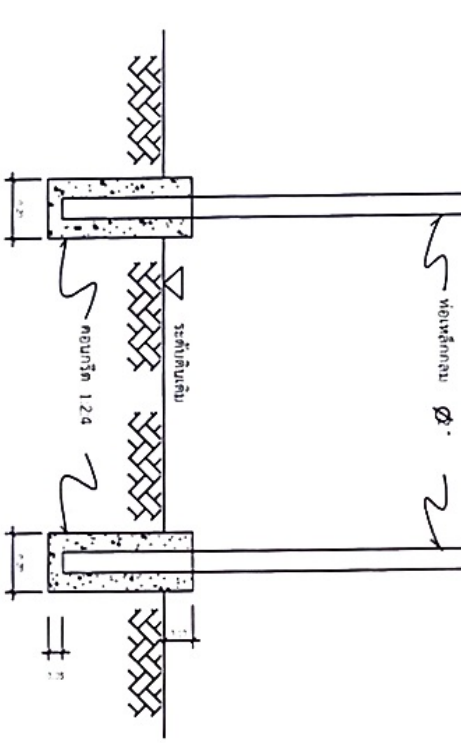

**รูปด้านหน้า 1:20**

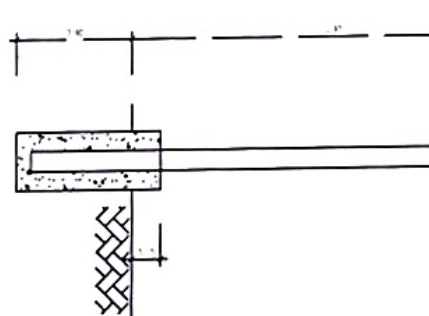

**รูปด้านข้าง 1:20**

**รายการประกอบแบบ**

  4. แผ่นเหล็กขอบค กว้าง 1.20 เมตร ยาว 2.40 เมตร
- หมายเหตุ**
- จุดยึดต้องมีความหนาแบบจะลงไปกับพื้นสามารถมองเห็นได้ชัดเจน
  - ต้องทำสีจริงให้ทาสีกับสีเดิมด้วย 2 ครั้ง

<p>องค์การบริหารส่วนตำบลวังม่วง</p> <p>อำนาจอำนาจ ๕๓๖๓๓๕๓๕</p>	<p>โครงการ</p> <p>ก่อสร้างระบบประปา</p> <p>จุดรับน้ำบริเวณจุด (จุดเดิม) หมู่ที่ ๘</p>	<p>สถานที่ก่อสร้าง</p> <p>ตำบลวังม่วง อ.วังม่วง จ.สระบุรี</p>	<p>สำรวจ ออกแบบ</p> <p>นาย.....</p> <p>วันที่.....</p>	<p>เห็นชอบ</p> <p>.....</p>	<p>อนุมัติ</p> <p>.....</p>	<p>แบบแสดง</p> <p>แบบป้ายมาตรฐาน</p> <p>ประชาสัมพันธ์งานก่อสร้าง</p>	<p>แบบแสดงที่</p> <p>มาตราส่วน</p> <p>ว/ค/ป</p>	<p>วันที่.....</p> <p>.....</p>
----------------------------------------------------------------	---------------------------------------------------------------------------------------	---------------------------------------------------------------	--------------------------------------------------------	-----------------------------	-----------------------------	----------------------------------------------------------------------	-------------------------------------------------	---------------------------------